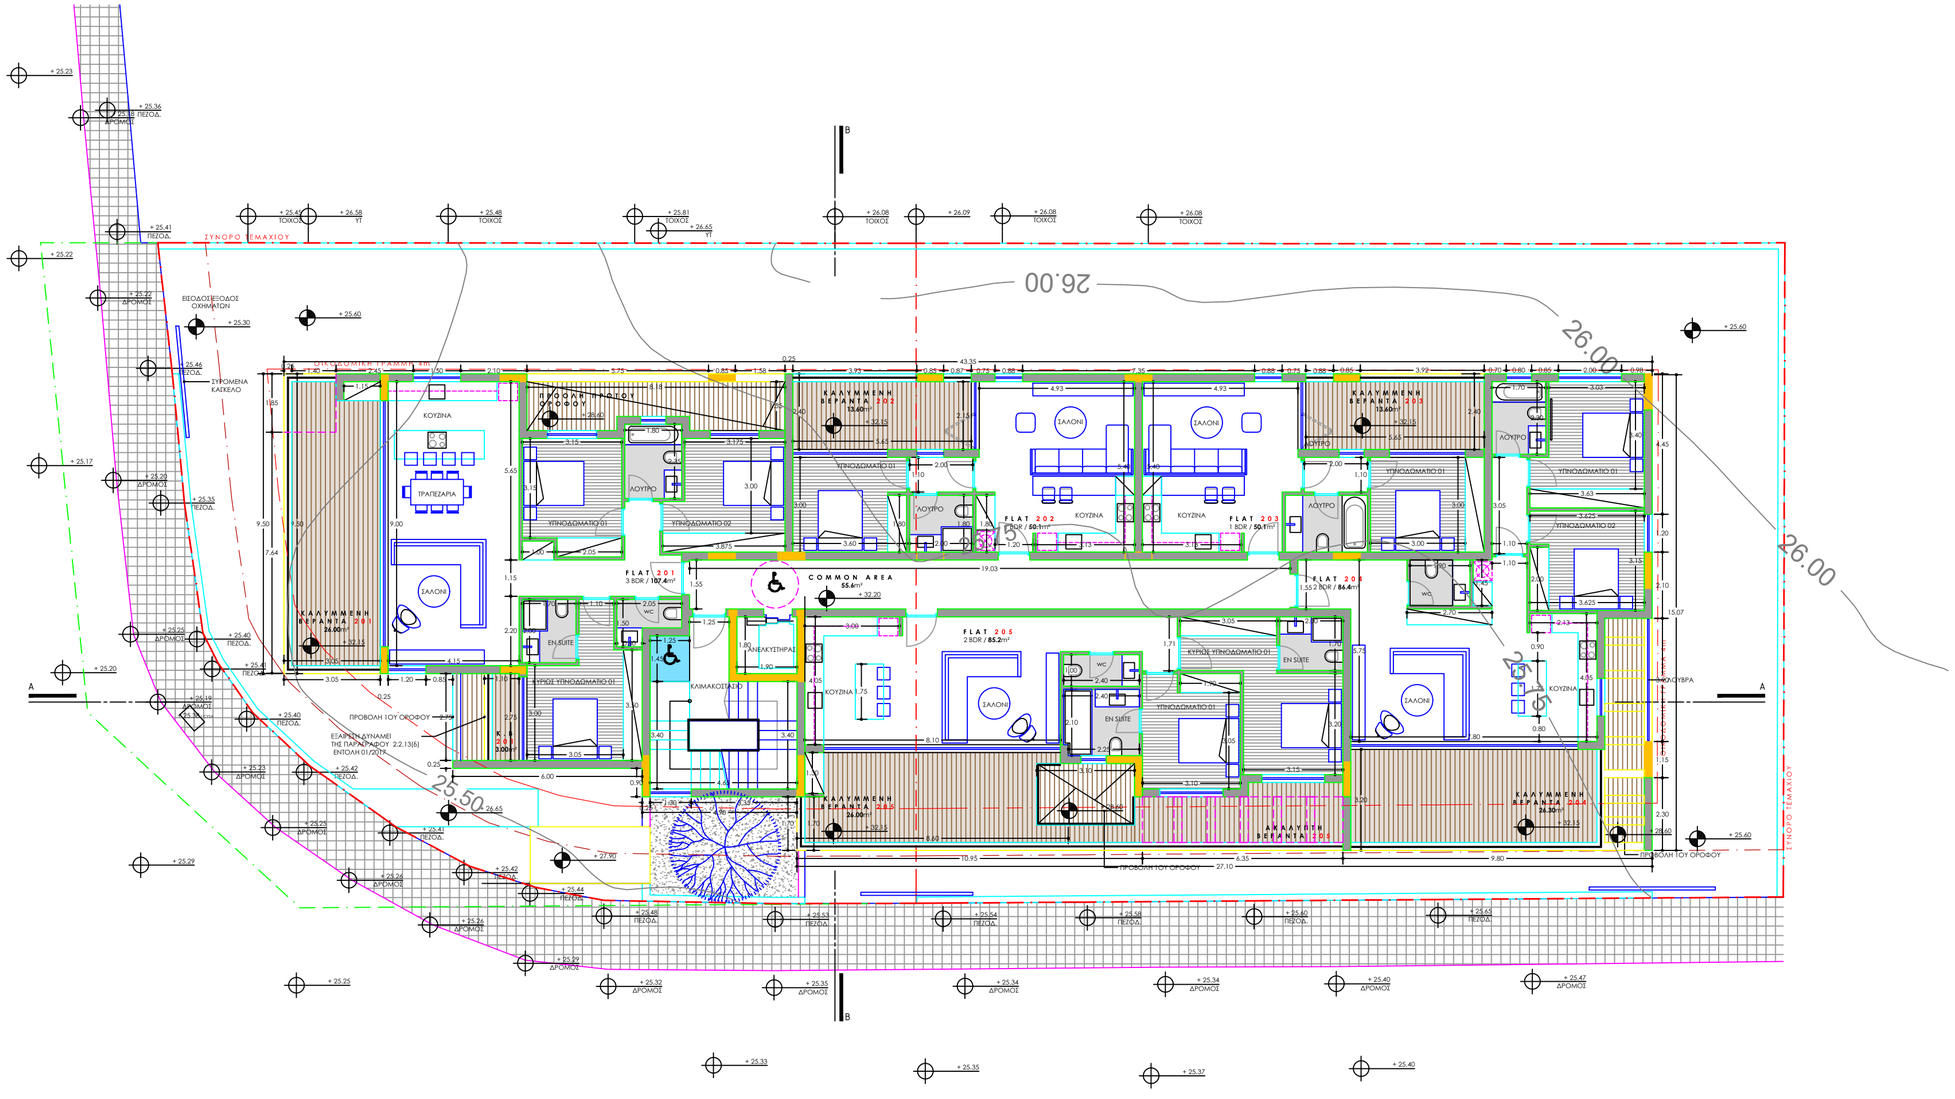

ΚΛΙΜΑΚΑ 1:200

0 1 2 5m