


# GROUND FLOOR PLAN

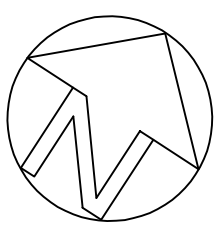

- ΣΗΜΕΙΩΣΕΙΣ:**
1. Το κτίριο θα είναι εξοπλισμένο με ανανεώσιμες πηγές ενέργειας συμπεριλαμβανομένου φωτοβολταϊκών συστημάτων.
  2. Τα γραφεία (Επιπέδο 1&2) δεν θα έχουν screed. Θα έχουν υπερυψωμένο έδαφος.

- ΣΗΜΕΙΩΣΕΙΣ:**
- ΓΙΑ ΓΡΑΦΕΙΟ ΜΟΝΟ**
1. Η ΠΛΑΚΑ ΘΑ ΙΣΙΩΘΕΙ ΜΕ ΕΛΙΚΟΠΤΕΡΟ.
  2. ΘΑ ΜΠΕΙ ΕΠΙΧΡΙΣΜΑ ΑΝΤΙ-DUST
  3. RAISED FLOORING SYSTEM

**ΕΙΣΙΤΗΡΙΚΗ ΤΟΙΧΟΙ**

Τοίχος με γυψοσανίδα
Τοίχος με γυψοσανίδα & κεραμικά (1 πλακάκι)
Τοίχος με γυψοσανίδα & κεραμικά (2 πλακάκια) plumbing
Τοίχος με γυψοσανίδα & κεραμικά (1 πλακάκι) plumbing + σοφίτες (σε 1 πλακάκι) (ceiling)
Τοίχος με 10εκ. τούβλα + σοφίτες (σε 2 πλακάκια)
Τοίχος με 10εκ. τούβλα + σοφίτες (σε 2 πλακάκια)
Τοίχος με 20εκ. τούβλα
Τοίχος με 25εκ. τούβλα
Τοίχος με 30εκ. τούβλα

\*ΒΛΕΠΤΕ ΚΑΤΑΣΚΕΥΑΣΤΙΚΕΣ ΔΕΙΤΟΜΕΤΡΕΣ ΓΙΑ ΠΡΟΔΙΑΓΡΑΦΕΣ

**ΣΗΜΕΙΩΣΕΙΣ**

Υψομετρημένο Υψόμετρο

Προτεινόμενο Υψόμετρο

**LAZAROU**  
PARTNERS ARCHITECTS & ENGINEERS  
**MICHAEL**

RIENNAS 131  
3035 LIMASSOL, P.O. Box 3221  
TEL. 25-748566 FAX. 25-748559  
E-mail: lm.arch@cytanet.com.cy

**URS**  
UKAS  
QUALITY  
MANAGEMENT  
SYSTEM

ΕΡΓΟ  
ΜΙΚΤΗ ΑΝΑΠΤΥΧΗ ΣΤΙΟΥ ΠΑΡΑΛΙΑΚΟ


ΑΝΑΘΕΤΑ  
ΔΙΟΙΚΗΤΗΣ  
D.ZAVOS

ΦΑΣΗ ΣΥΝΘΕΣΗ  
ΕΡΓΟΤΑΞΙΟ

ΣΥΜΒΟΥΛΗ  
ΚΑΤΩΦΗ ΙΣΟΤΗΤΟΥ  
ΑΕΜΕΣΟΣ

ΣΧΕΔΙΑΣΗ  
ΚΑΜΠΑΝΑ  
1:200 / A3

ΗΜΕΡΟΜΗΝΙΑ  
20-12-2023  
Α/Α ΣΧΕΔΙΟΥ  
A/A ΑΡΧΕΙΟΥ  
Π-01

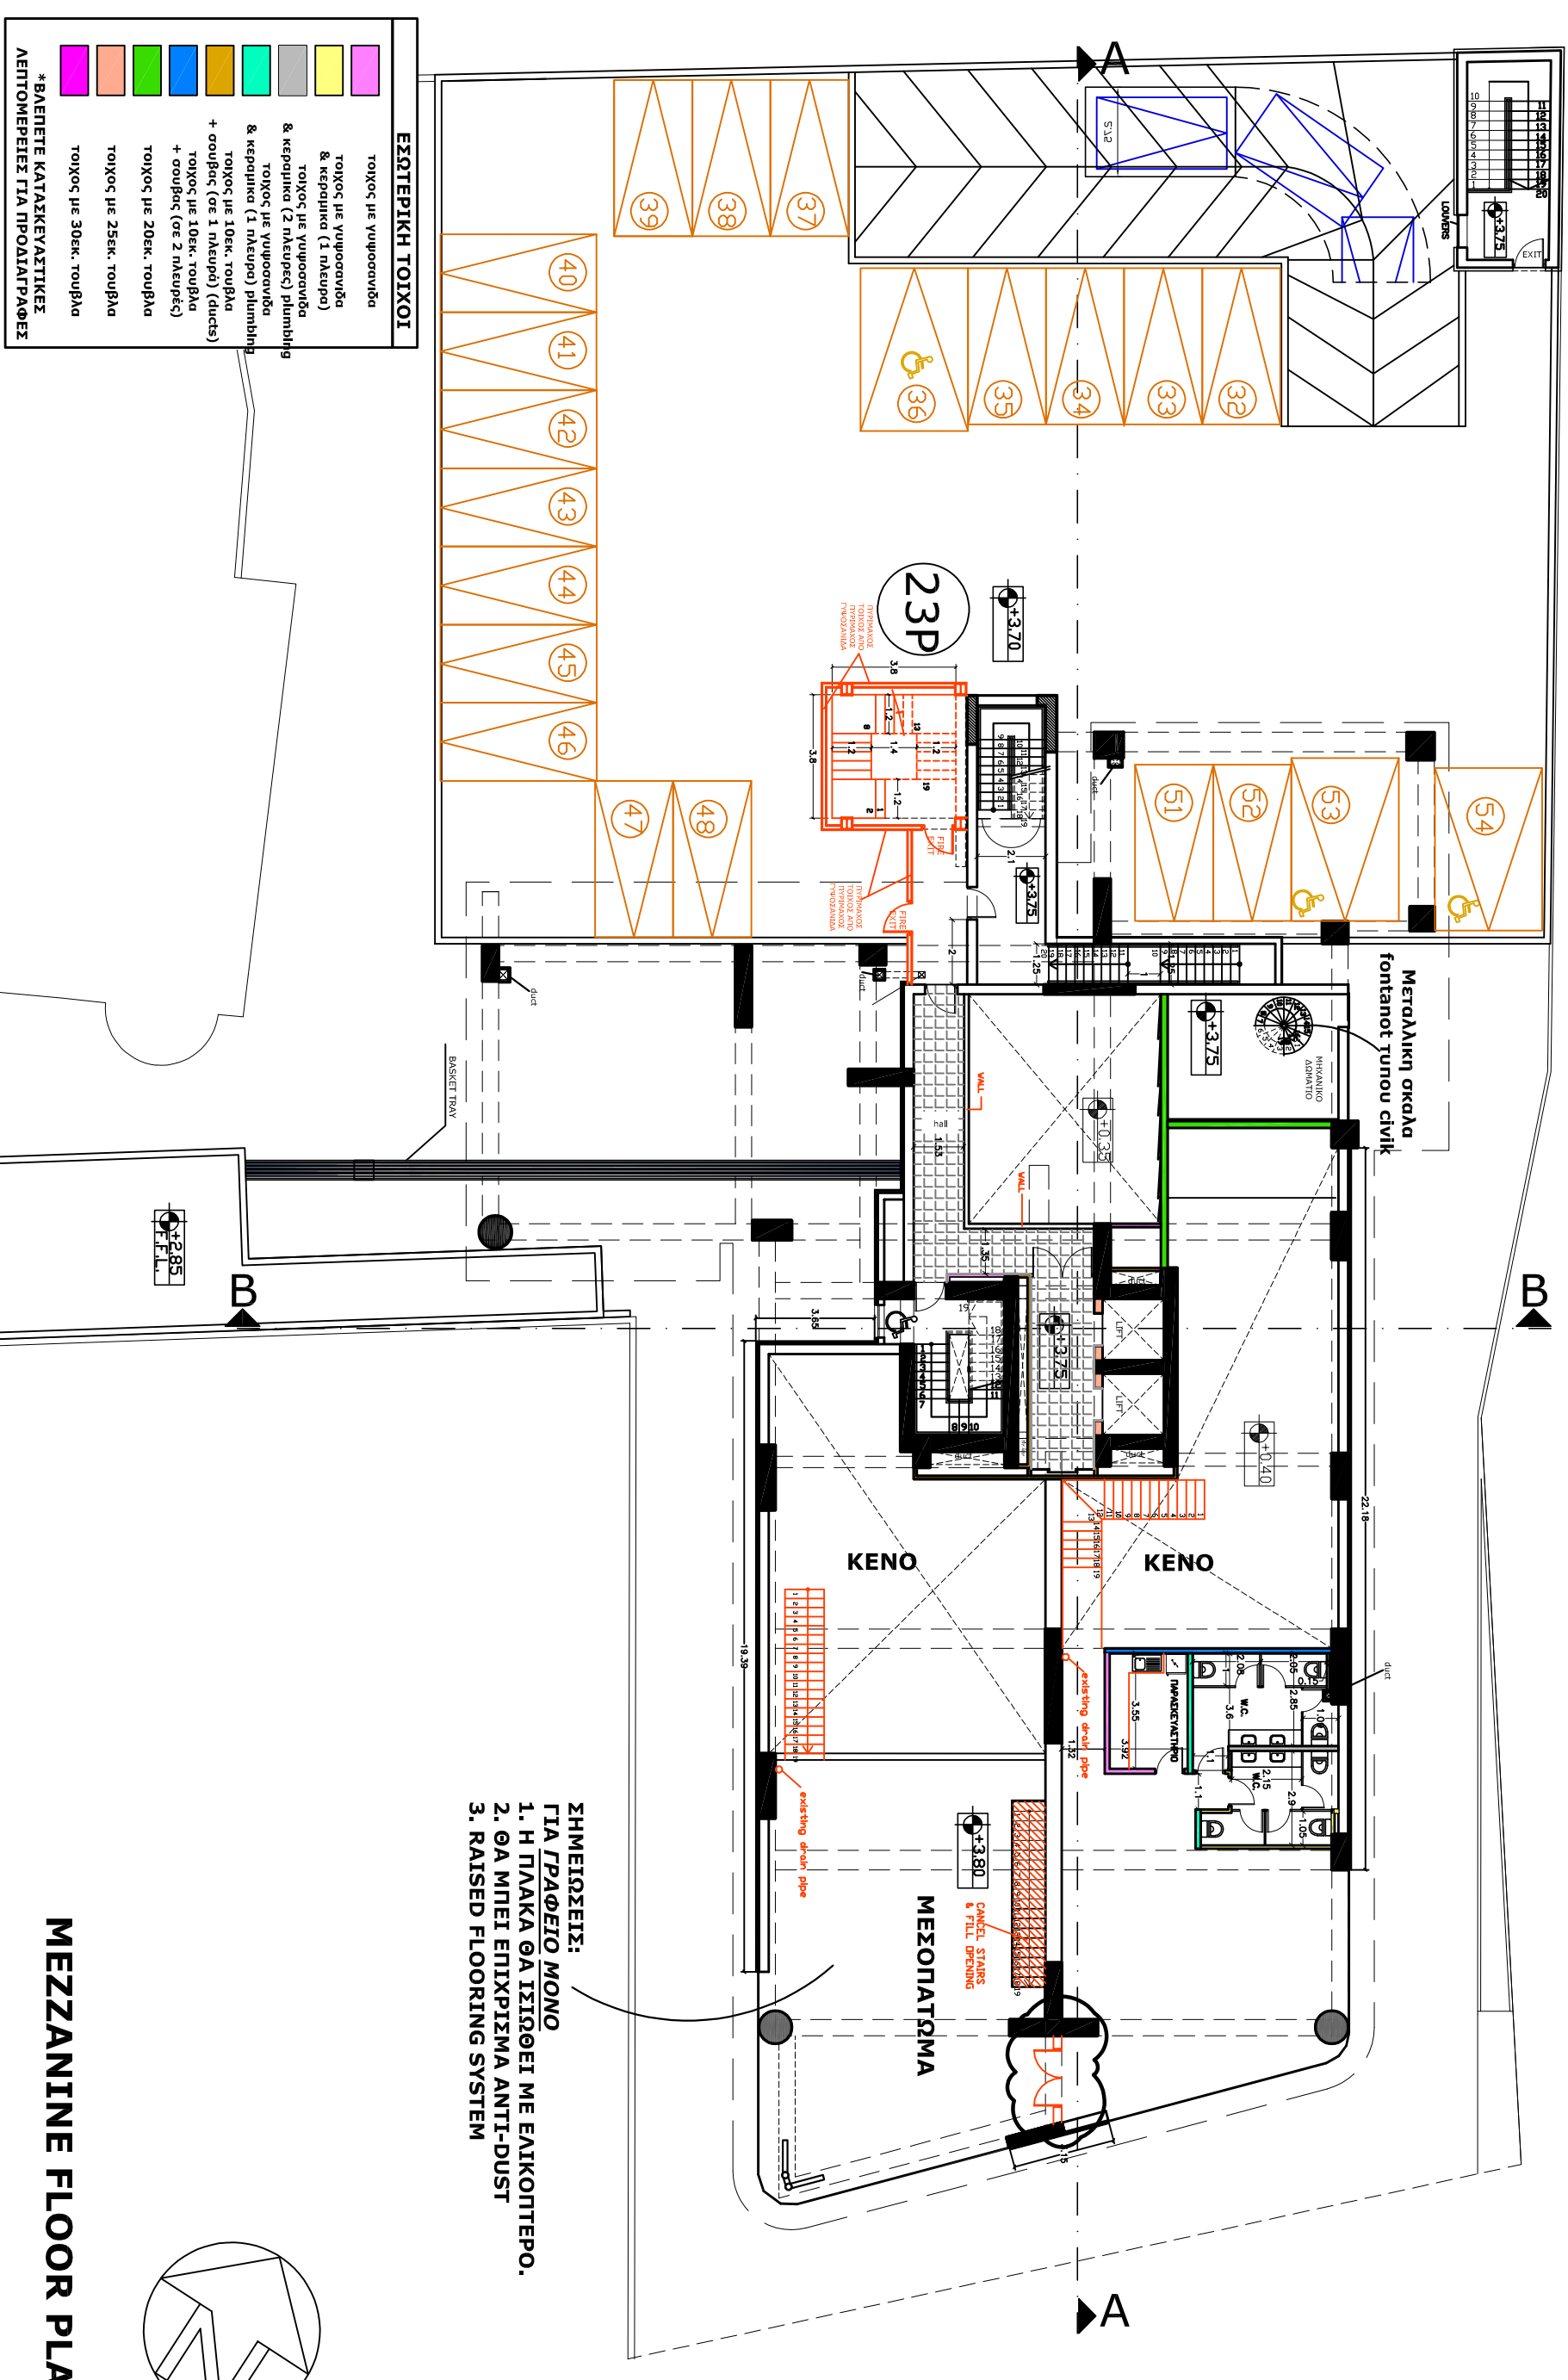

**ΕΙΣΤΗΡΙΚΗ ΤΟΙΧΟΙ**


	Τοίχος με γυψοσανίδα
	Τοίχος με γυψοσανίδα & κερραμικά (1 ηλέυρα)
	Τοίχος με γυψοσανίδα & κερραμικά (2 ηλέυρες) plumbing & κερραμικά (1 ηλέυρα) plumbing
	Τοίχος με 10εκ. τουβλά + σουβάς (σε 1 ηλέυρα) (ducts)
	Τοίχος με 10εκ. τουβλά + σουβάς (σε 2 ηλέυρες)
	Τοίχος με 20εκ. τουβλά
	Τοίχος με 25εκ. τουβλά
	Τοίχος με 30εκ. τουβλά

**\* ΒΑΛΕΤΕ ΚΑΤΑΣΚΕΥΑΣΤΙΚΕΣ ΑΝΤΟΜΕΡΕΙΕΣ ΓΙΑ ΠΡΟΔΙΑΓΡΑΦΕΣ**

**ΣΗΜΕΙΩΣΕΙΣ:  
ΓΙΑ ΓΡΑΦΕΙΟ ΜΟΝΟ**


1. Η ΠΛΑΚΑ ΘΑ ΙΣΙΘΕΙ ΜΕ ΕΛΚΟΤΤΕΡΟ.
2. ΘΑ ΜΠΕΙ ΕΠΙΧΡΙΣΜΑ ANTI-DUST
3. RAISED FLOORING SYSTEM

**MEZZANINE FLOOR PLAN**

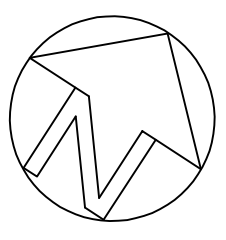

<b>ΣΗΜΕΙΩΣΕΙΣ</b>		Υψιστόγειο Υψιστόγειο		Υψιστόγειο Υψιστόγειο	
<p><b>LAZAROU</b> ΠΑΡΤΝΕΡΣ ΑΡΧΙΤΕΚΤΟΝΣ <b>MICHAEL</b></p>		<p><b>RIGENAS 134</b> 3035 LIMASSOL, P.O.Box 3221 TEL. 25-748566 FAX. 25-748559 E-mail: im.arch@cytanet.com.cy</p>		<p><b>UPRS</b> UKAS QUALITY MANAGEMENT SYSTEM</p>	
ΕΡΓΟ		ΜΙΚΤΗ ΑΝΑΠΤΥΞΗ ΣΤΟΝ ΠΑΡΑΛΙΑΚΟ		ΑΝΑΘΡΑ	
ΙΑΚΟΤΗΤΗΣ		D.ZAVOS			
ΦΑΣΗ ΣΧΕΔΙΑΣΜΟΥ		ΕΡΓΟΤΑΞΙΟ		ΣΧΕΔΙΑΣΗ	
ΤΙΤΛΟΣ ΣΧΕΔΙΟΥ		ΚΑΤΟΥΗ		ΚΑΙΝΑΡΙΑ	
ΜΕΣΟΛΑΤΜΑΝΙΟΣ		ΑΕΜΕΣΟΣ		1:200 / A3	
		Α/Α ΑΡΧΕΙΟΥ		Α/Α ΣΧΕΔΙΟΥ	
		20-12-2023		Π-02	



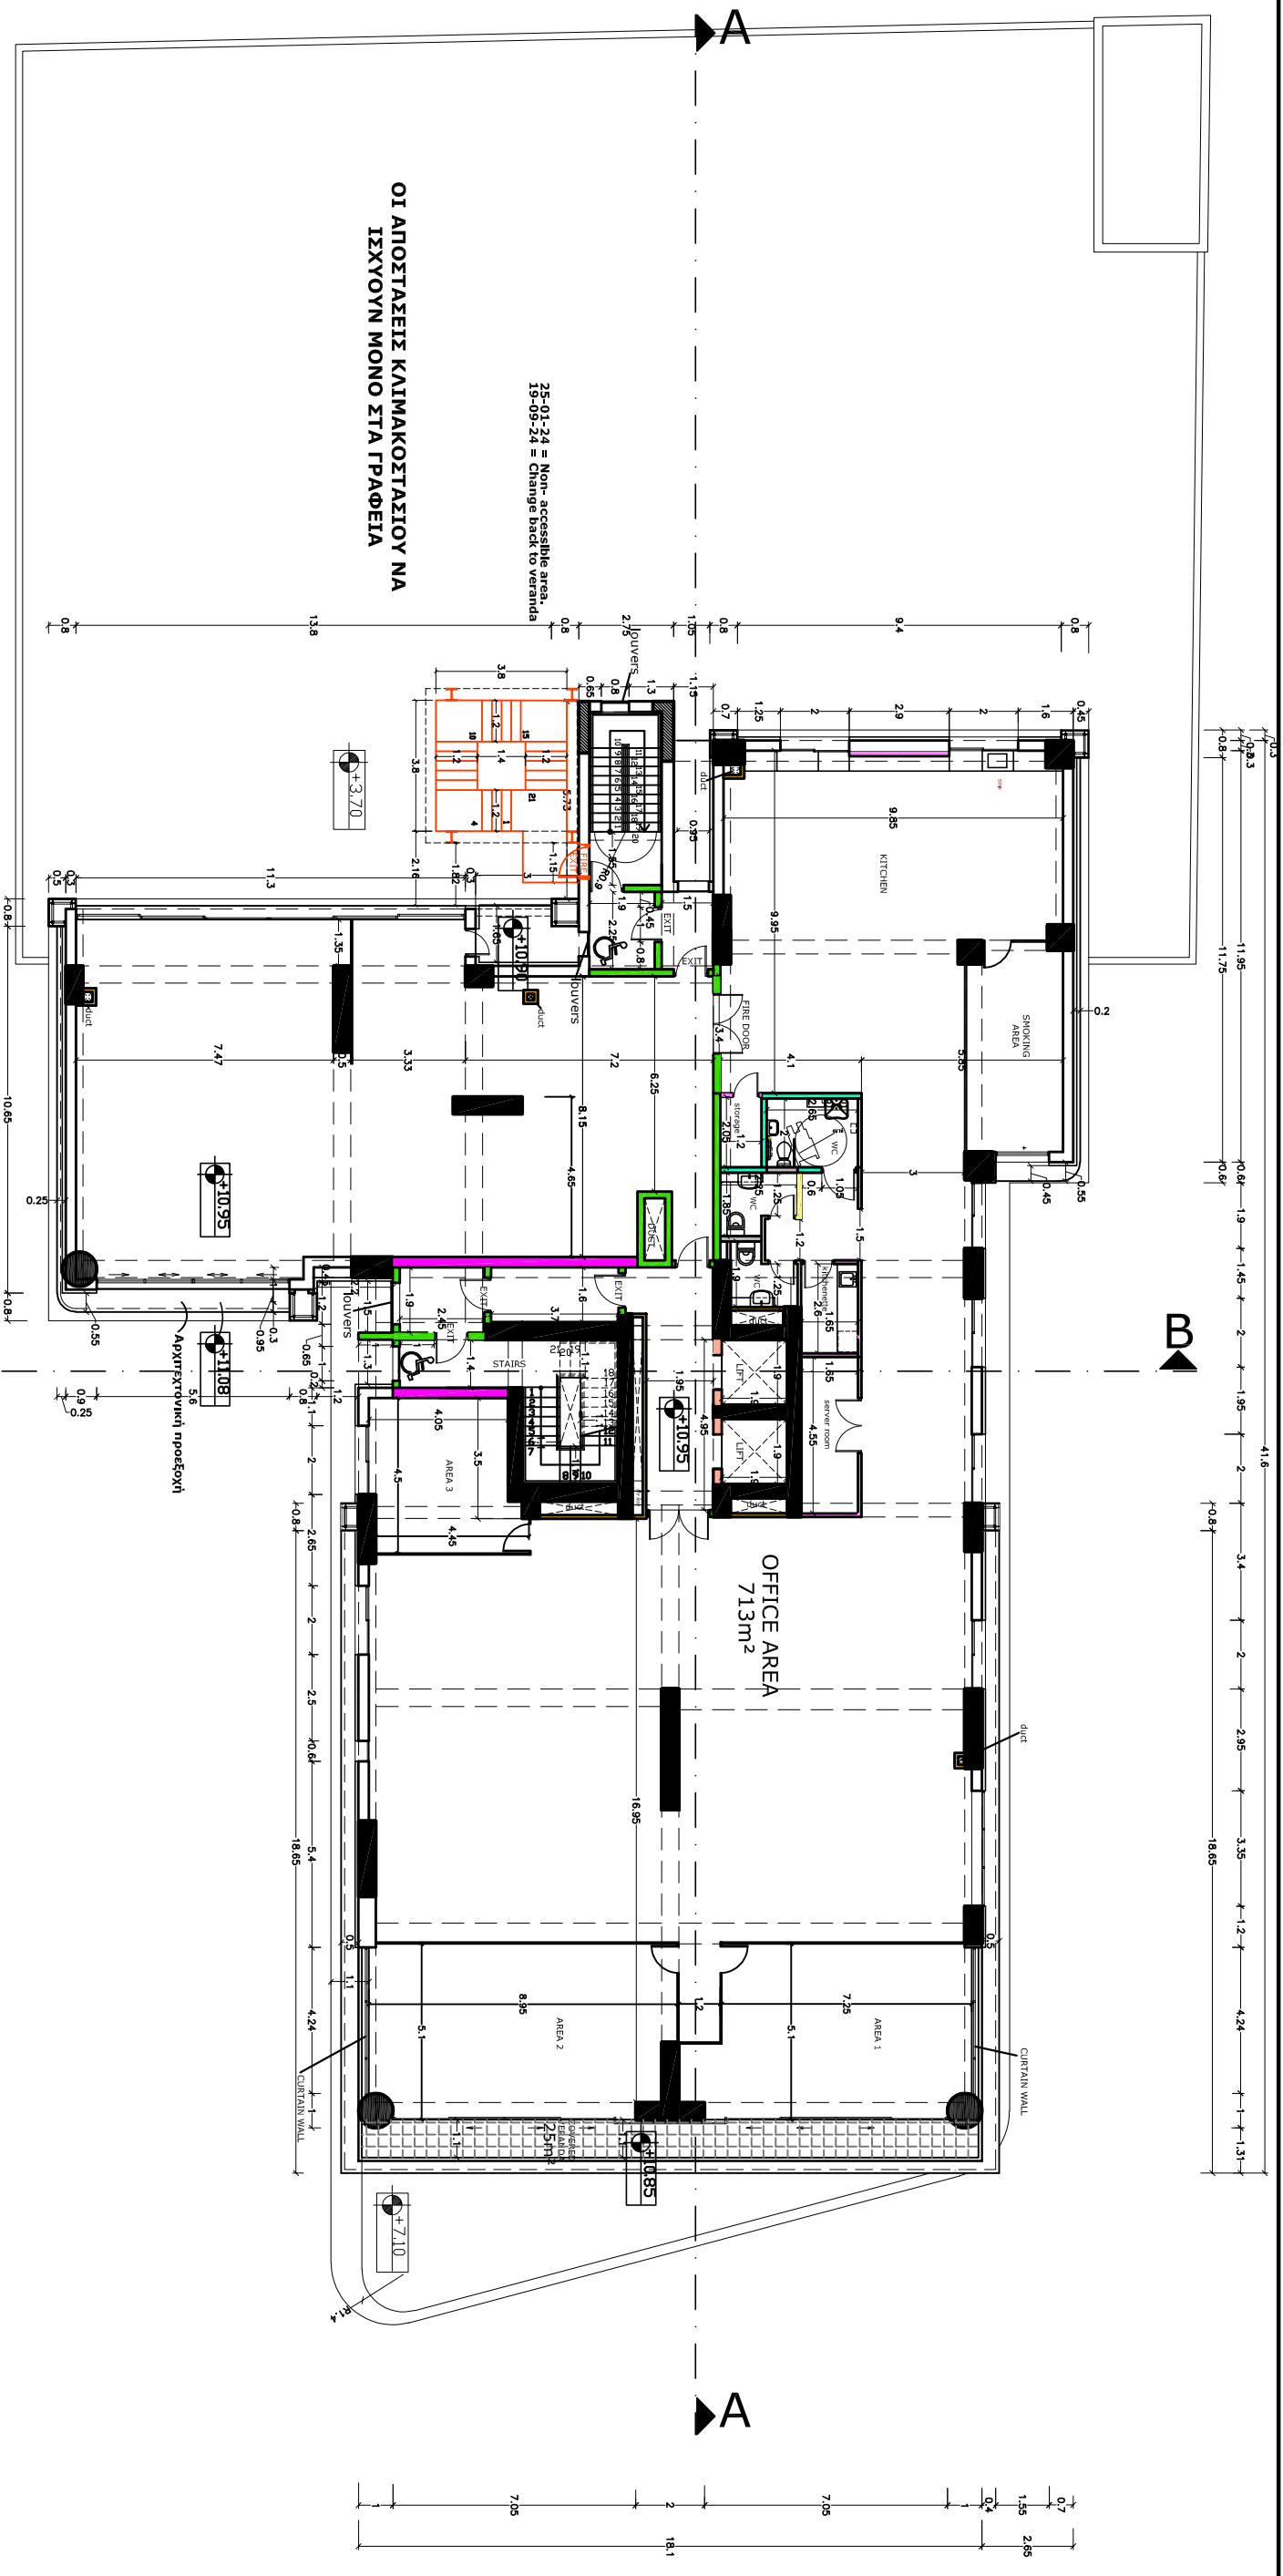

### ΟΙ ΑΠΟΣΤΑΣΕΙΣ ΚΑΙΜΑΚΟΣΤΑΣΙΟΥ ΝΑ ΙΣΧΥΟΥΝ ΜΟΝΟ ΣΤΑ ΓΡΑΦΕΙΑ


ΕΞΩΤΕΡΙΚΗ ΤΟΙΧΟΙ	
Τοίχος με γυψοσανίδα	Τοίχος με γυψοσανίδα & κεραμικά (1 ηλέκυρα)
Τοίχος με γυψοσανίδα & κεραμικά (2 ηλέκυρες) plumbibh	Τοίχος με γυψοσανίδα & κεραμικά (1 ηλέκυρα) plumbibh
Τοίχος με 10εκ. τουβλά + σουβάς (σε 1 ηλέκυρα) (ducts)	Τοίχος με 10εκ. τουβλά + σουβάς (σε 2 ηλέκυρες)
Τοίχος με 20εκ. τουβλά	Τοίχος με 25εκ. τουβλά
Τοίχος με 30εκ. τουβλά	

\* ΒΑΛΕΤΕ ΚΑΤΑΣΚΕΥΑΣΤΙΚΕΣ ΑΕΤΤΟΜΕΡΙΕΣ ΓΙΑ ΠΡΟΔΙΑΓΡΑΦΕΣ


- ΣΗΜΕΙΩΣΕΙΣ:**
- Η ΠΛΑΚΑ ΘΑ ΙΣΙΩΘΕΙ ΜΕ ΕΛΙΚΟΤΤΕΡΟ.
  - ΘΑ ΜΠΕΙ ΕΠΙΧΡΙΣΜΑ ΑΝΤΙ-DUST
  - Η ΧΩΡΟΙ ΥΓΙΕΙΝΗΣ ΘΑ ΓΙΝΟΥΝ ΜΕ ΕΛΕΦΡΟΜΠΕΤΟΝ.
- ΣΗΜΕΙΩΣΕΙΣ:**
- Το κτίριο θα είναι εξοπλισμένο με ανανεώσιμες πηγές ενέργειας συμπεριλαμβανομένου φωτοβολταϊκών συστημάτων.
  - Τα γραφεία (Επιπέδο 1&2) δεν θα έχουν screed, θα έχουν υπερυψωμένο έδαφος.

**ΣΗΜΕΙΩΣΗ:**  
Όλα τα duct θα σφραγιστούν με σκυρόδεμα firestop

## 2nd FLOOR PLAN

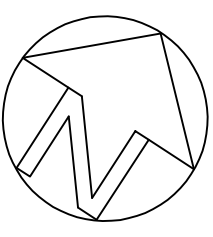

ΣΗΜΕΙΩΣΕΙΣ	Υψιστόμετρο Υψιστόμετρο	Υψιστόμετρο Υψιστόμετρο
ΠΑΡΤΝΕΡΣ ARCHITECTS & MICHAEL	LAZAROU	RICHMAS 134
3035 LIMASSOL, P.O.Box 3227 TEL. 25-748566 FAX. 25-748559 E-mail: lm.arch@qmail.com.cy	
UKAS QUALITY ASSURANCE SYSTEM	UKAS QUALITY ASSURANCE SYSTEM	UKAS QUALITY ASSURANCE SYSTEM
ΕΡΓΟ ΜΙΚΤΗ ΑΝΑΠΤΥΞΗ ΣΤΟΝ ΠΑΡΑΛΙΑΚΟ	ΕΡΓΟ ΜΙΚΤΗ ΑΝΑΠΤΥΞΗ ΣΤΟΝ ΠΑΡΑΛΙΑΚΟ	ΕΡΓΟ ΜΙΚΤΗ ΑΝΑΠΤΥΞΗ ΣΤΟΝ ΠΑΡΑΛΙΑΚΟ
ΙΔΙΟΚΤΗΤΗΣ D.ZAVOS	ΙΔΙΟΚΤΗΤΗΣ D.ZAVOS	ΙΔΙΟΚΤΗΤΗΣ D.ZAVOS
ΑΝΑΘΕΡΑ	ΑΝΑΘΕΡΑ	ΑΝΑΘΕΡΑ
ΦΑΣΗ ΣΥΝΘΕΣΗ ΠΟΛΥΕΔΩΜΙΚΗ	ΦΑΣΗ ΣΥΝΘΕΣΗ ΠΟΛΥΕΔΩΜΙΚΗ	ΦΑΣΗ ΣΥΝΘΕΣΗ ΠΟΛΥΕΔΩΜΙΚΗ
ΤΥΠΟΣ ΣΧΕΔΙΟΥ ΚΑΤΩΦΗ 2ου ΟΡΟΦΟΥ	ΤΥΠΟΣ ΣΧΕΔΙΟΥ ΚΑΤΩΦΗ 2ου ΟΡΟΦΟΥ	ΤΥΠΟΣ ΣΧΕΔΙΟΥ ΚΑΤΩΦΗ 2ου ΟΡΟΦΟΥ
ΤΟΠΟΘΕΣΙΑ ΑΕΜΕΣΟΣ	ΤΟΠΟΘΕΣΙΑ ΑΕΜΕΣΟΣ	ΤΟΠΟΘΕΣΙΑ ΑΕΜΕΣΟΣ
ΚΑΙΝΑΡΙΑ 1:200 / A3	ΚΑΙΝΑΡΙΑ 1:200 / A3	ΚΑΙΝΑΡΙΑ 1:200 / A3
Α/Α ΑΡΧΕΙΟΥ Π-04	Α/Α ΑΡΧΕΙΟΥ Π-04	Α/Α ΑΡΧΕΙΟΥ Π-04

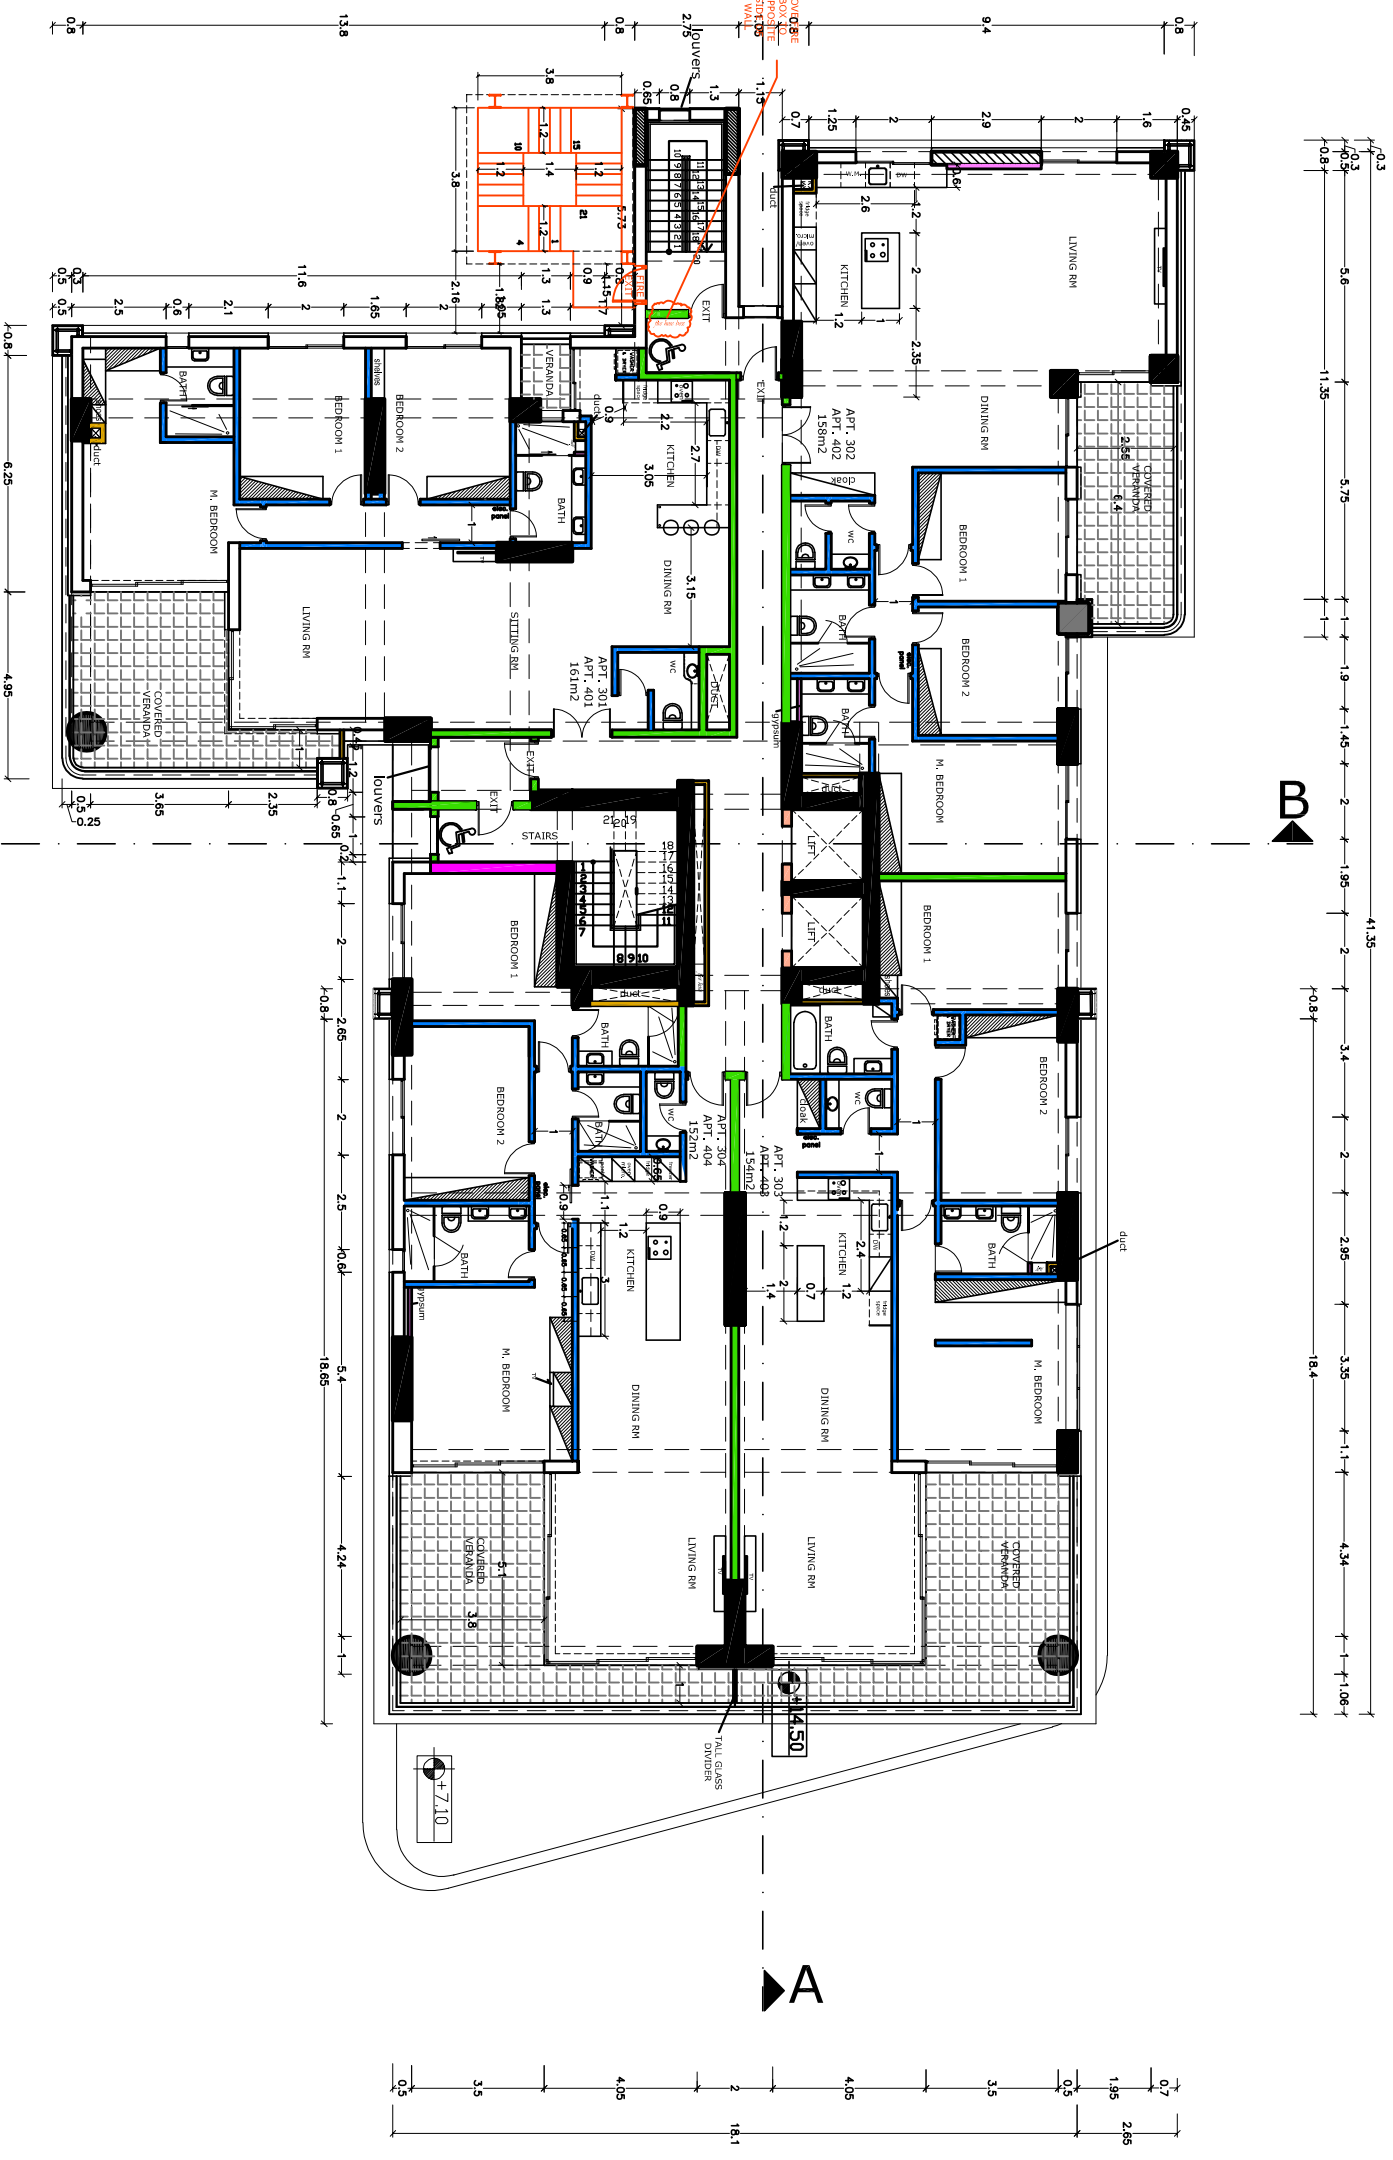


**ΕΣΤΕΡΙΚΗ ΤΟΙΧΟΙ**

	τοιχος με γυψοσανίδα
	τοιχος με γυψοσανίδα & κεραμικά (1 ηλέυρο)
	τοιχος με γυψοσανίδα & κεραμικά (2 ηλέυρες) plumbing & κεραμικά (1 ηλέυρο) plumbing
	τοιχος με 10εκ. τουβλά + ουβας (σε 1 ηλέυρο) (ducs)
	τοιχος με 10εκ. τουβλά + ουβας (σε 2 ηλέυρες)
	τοιχος με 20εκ. τουβλά
	τοιχος με 25εκ. τουβλά
	τοιχος με 30εκ. τουβλά


**\* ΒΛΕΠΕΤΕ ΚΑΤΑΣΚΕΥΑΣΤΙΚΕΣ ΑΕΤΙΩΜΕΡΙΕΣ ΓΙΑ ΠΡΟΑΙΤΡΑΦΕΣ**

**ΣΗΜΕΙΩΣΗ:**  
Όλα τα duct θα σφραγιστούν με σκυροδέμα firestop

# 3rd & 4th FLOOR PLAN

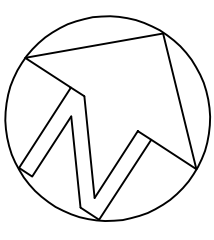

<b>ΣΗΜΕΙΩΣΕΙΣ</b>		Υποστηρικτικό Υψόμετρο		Υποστηρικτικό Υψόμετρο	
LAZAROU		RICHMAS 134		3035 LIMASSOL, P.O.Box 3221	
ΠΑΡΤΝΕΡΣ ΑΡΧΙΤΕΚΤΣ & MICHAEL		TEL. 25-748566 FAX. 25-748559		E-mail: <a href="mailto:lm.arch@glamel.com.cy">lm.arch@glamel.com.cy</a>	
				ΕΡΓΟ ΜΙΚΤΗ ΑΝΑΠΤΥΞΗ ΣΤΙΟΥ ΠΑΡΑΛΙΑΚΟ	
ΕΠΙΧΕΙΡΗΣΙΑΚΗ ΑΝΤΙΣΤΑΣΗ		D.ZAVOS		ΑΝΑΘΕΤΑ	
ΦΑΣΗ ΣΧΕΔΙΩΝ		ΕΡΓΟΤΑΞΙΟ		ΣΚΕΛΑΣΗ	
ΤΙΤΛΟΣ ΣΧΕΔΙΟΥ		ΚΑΤΩΦΗ		ΚΑΤΑΜΑ 1:200 / Α3	
ΤΟΠΟΘΕΣΙΑ		ΛΕΜΕΣΟΣ		ΗΜΕΡΟΜΗΝΙΑ 19-08-2024	
Α/Α ΣΧΕΔΙΟΥ Π-05 / Π06					

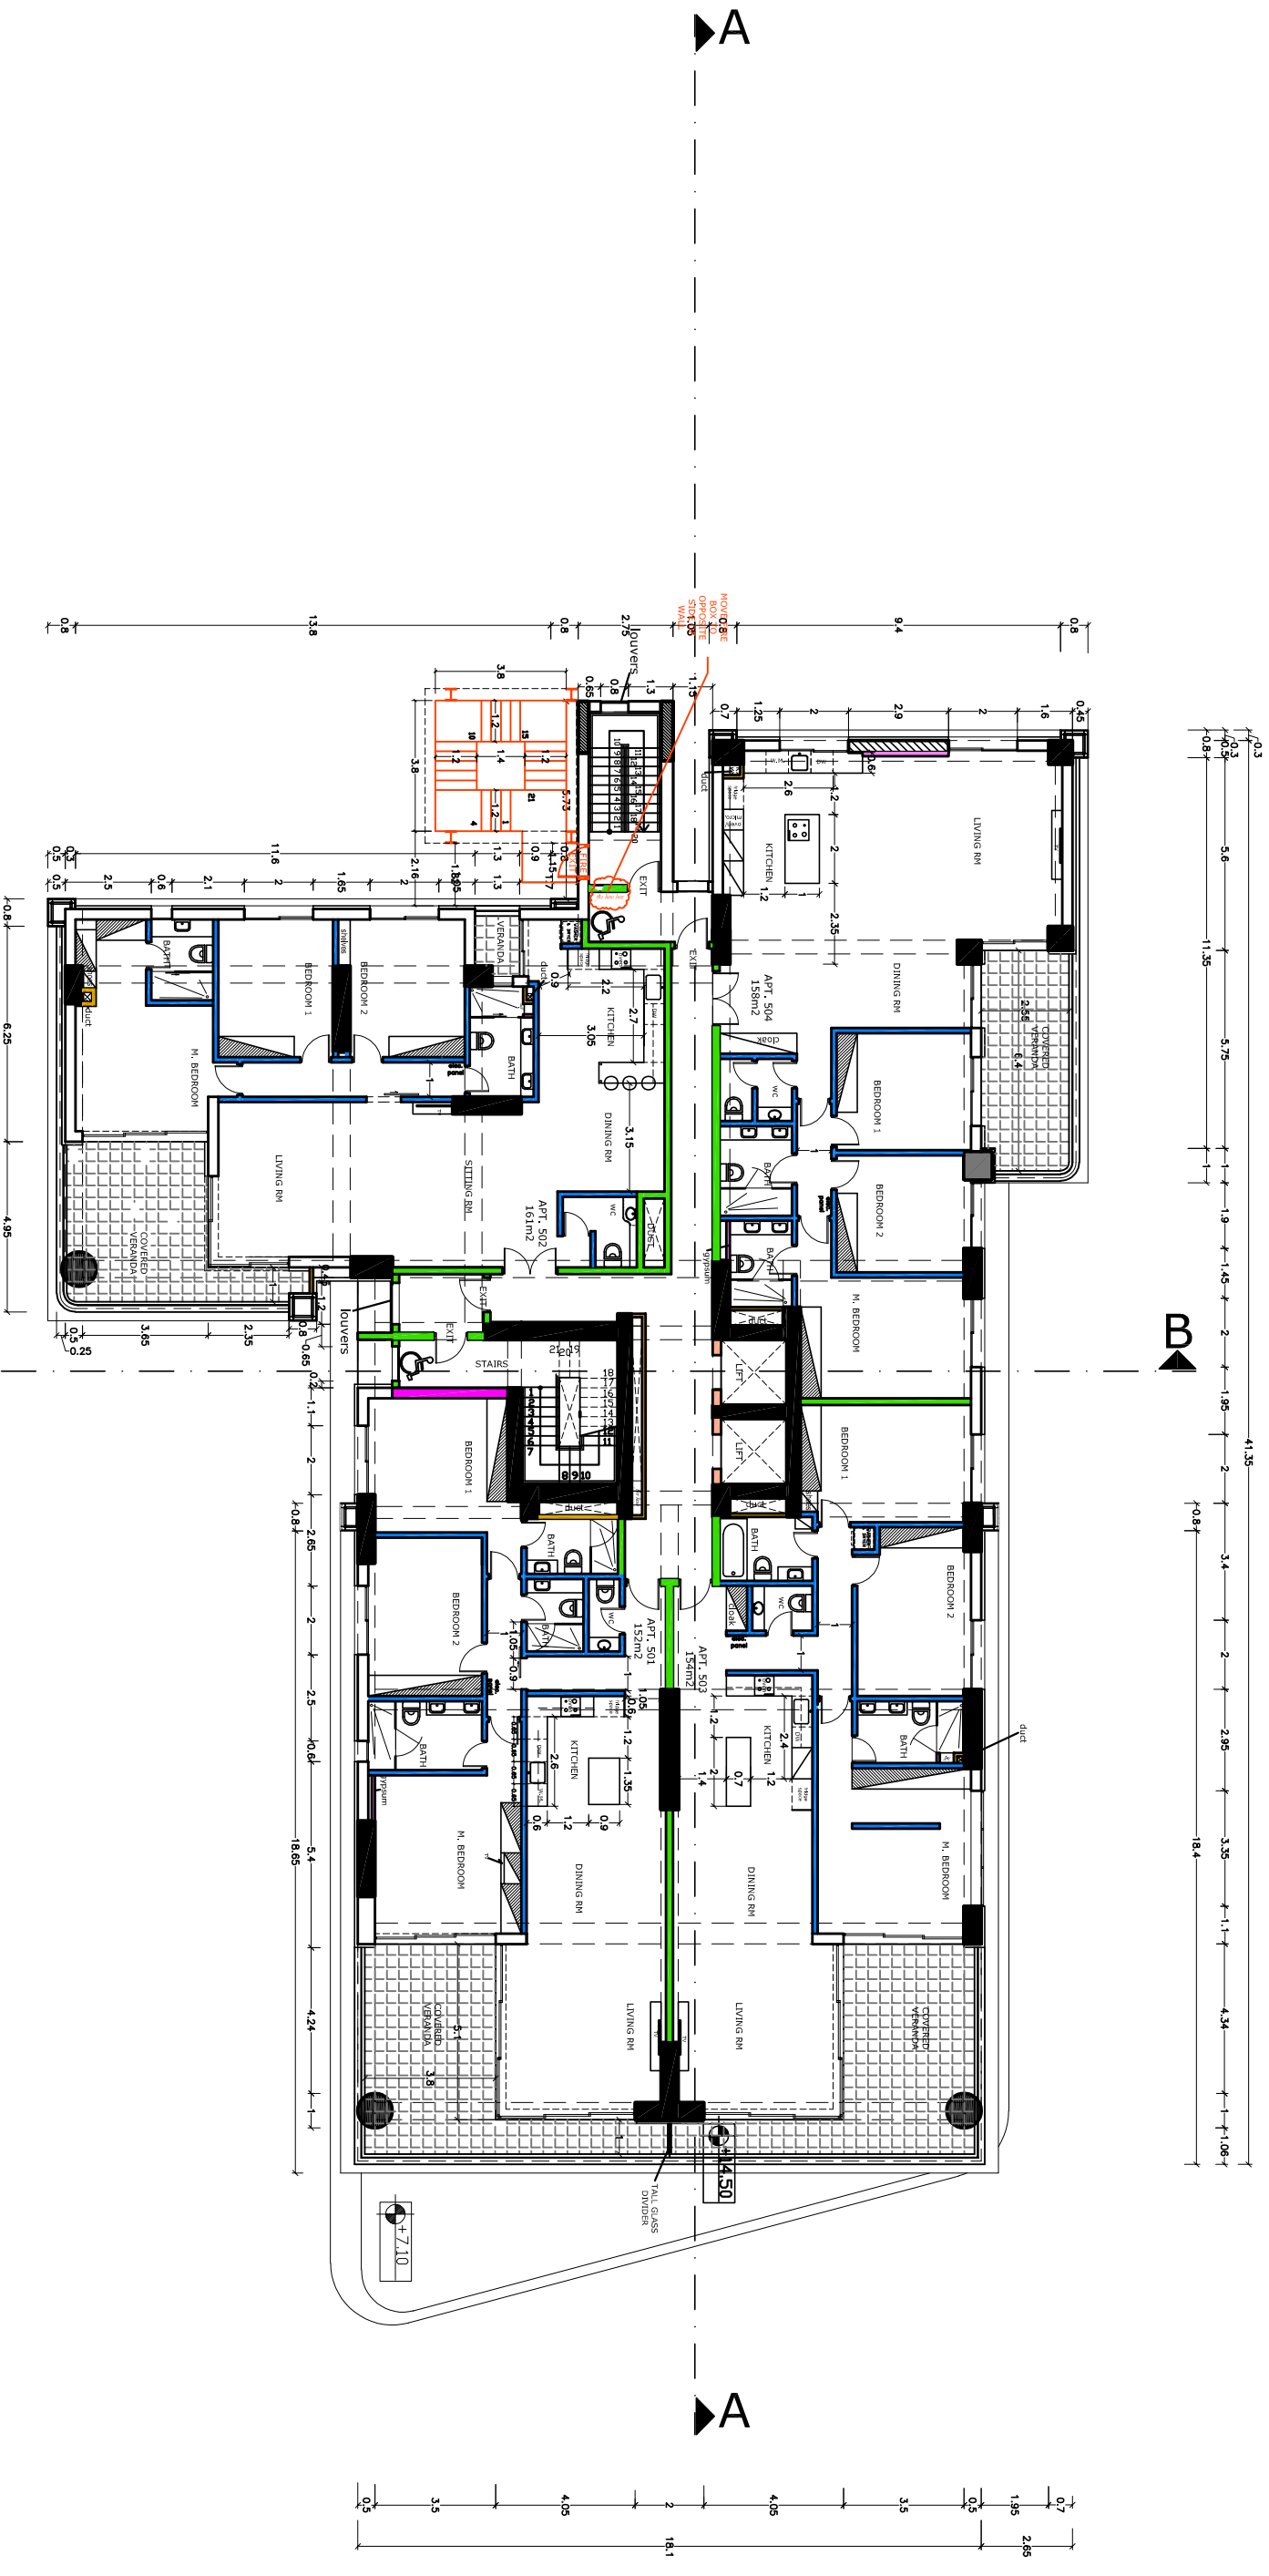


**ΕΣΤΕΡΙΚΗ ΤΟΙΧΟΙ**

<span style="display:inline-block; width:15px; height:15px; background-color:yellow;"></span>	τοιχος με γυψοσανίδα & κεραμικά (1 ηλέυρα)
<span style="display:inline-block; width:15px; height:15px; background-color:lightgrey;"></span>	τοιχος με γυψοσανίδα & κεραμικά (2 ηλέυρες) plumbing & κεραμικά (1 ηλέυρα) plumbing
<span style="display:inline-block; width:15px; height:15px; background-color:lightblue;"></span>	τοιχος με 10εκ. τουβλά + ουβας (σε 1 ηλέυρα) (ducts)
<span style="display:inline-block; width:15px; height:15px; background-color:blue;"></span>	τοιχος με 10εκ. τουβλά + ουβας (σε 2 ηλέυρες)
<span style="display:inline-block; width:15px; height:15px; background-color:green;"></span>	τοιχος με 20εκ. τουβλά
<span style="display:inline-block; width:15px; height:15px; background-color:orange;"></span>	τοιχος με 25εκ. τουβλά
<span style="display:inline-block; width:15px; height:15px; background-color:lightorange;"></span>	τοιχος με 30εκ. τουβλά


**\* ΒΛΕΠΕΤΕ ΚΑΤΑΣΚΕΥΑΣΤΙΚΕΣ ΑΕΤΙΩΜΕΡΙΕΣ ΓΙΑ ΠΡΟΑΙΤΡΑΦΕΙΣ**

**ΣΗΜΕΙΩΣΗ:**  
Όλα τα duct θα σφραγισουν με σκυρολιτ firestop

**5TH FLOOR PLAN**

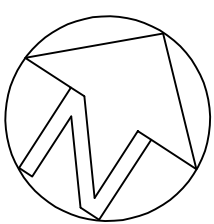

<p>ΣΗΜΕΙΩΣΕΙΣ</p> <p>Υψιστημένο Υψιστήριο</p> <p>Προτεινόμενο Υψιστήριο</p>	
<p><b>LAZAROU</b> ΠΑΡΤΝΕΡΣ ΑΡΧΙΤΕΚΤΣ &amp; MICHAEL</p>	<p>RICHMAS 134 3035 LIMASSOL, P.O.Box 3221 TEL. 25-748566 FAX. 25-748559 E-mail: lm.arch@glamel.com.cy</p>
<p><b>URS</b> CONSULTANTS</p>	<p><b>UKAS</b> QUALITY MANAGEMENT SYSTEM</p>
<p>ΕΡΓΟ</p> <p>ΜΙΚΤΗ ΑΝΑΠΤΥΞΗ ΣΤΙΟΥ ΠΑΡΑΔΙΑΚΟ</p>	<p>ΑΝΑΘΡΑ</p>
<p>ΔΙΟΙΚΗΤΗΣ</p> <p>D.ZAVOS</p>	<p>ΦΑΣΗ ΣΧΕΔΙΩΝ</p> <p>ΕΡΓΟΤΑΞΙΟ</p>
<p>ΚΑΤΑΜΑ</p> <p>1:200 / A3</p>	<p>ΣΚΕΛΑΣΗ</p> <p>19-08-2024</p>
<p>Α/Α ΑΡΧΕΙΟΥ</p> <p>N/A</p>	<p>ΗΜΕΡΟΜΗΝΙΑ</p> <p>19-08-2024</p>
<p>Α/Α ΣΧΕΔΙΟΥ</p> <p>N-07</p>	

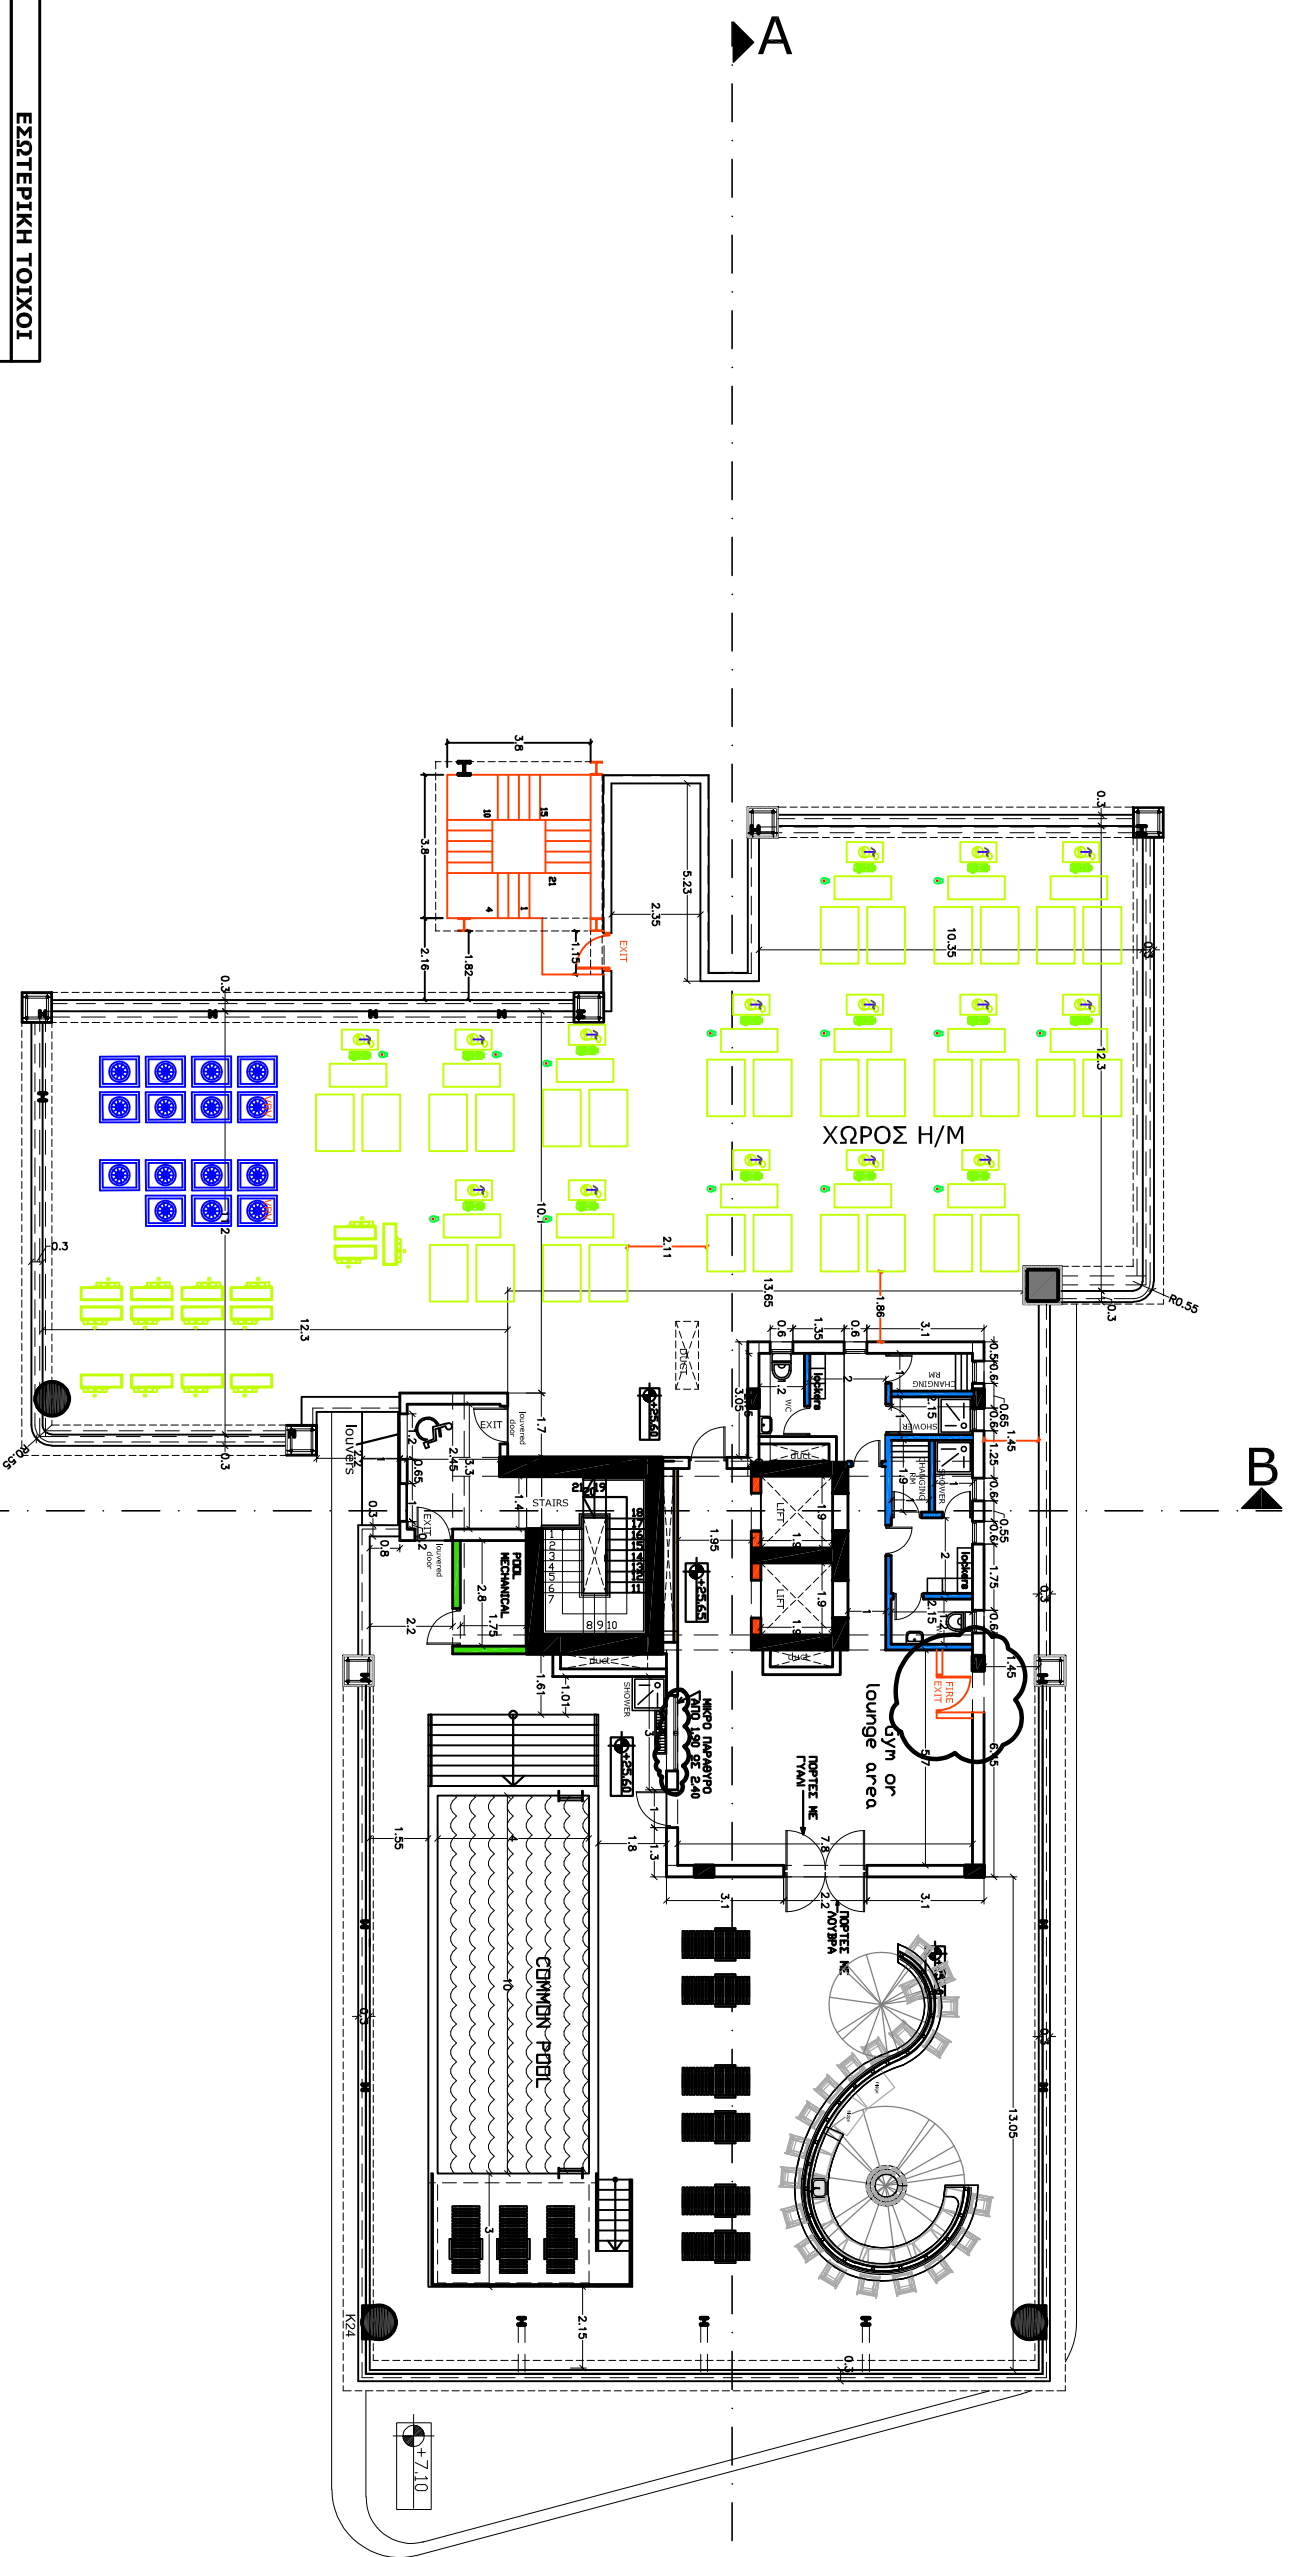

**ΕΣΤΕΡΙΚΗ ΤΟΙΧΟΙ**


	τοιχος με γυψοσανίδα
	τοιχος με γυψοσανίδα & κεραμικά (1 ηλέκτρο)
	τοιχος με γυψοσανίδα & κεραμικά (2 ηλέκτρεις) plumbing & κεραμικά (1 ηλέκτρο) plumbing
	τοιχος με 10εκ. τουβλά + σούβας (σε 1 ηλέκτρο) (ducks)
	τοιχος με 10εκ. τουβλά + σούβας (σε 2 ηλέκτρεις)
	τοιχος με 20εκ. τουβλά
	τοιχος με 25εκ. τουβλά
	τοιχος με 30εκ. τουβλά

**\* ΒΑΛΕΤΕ ΚΑΤΑΣΚΕΥΑΣΤΙΚΕΣ ΑΕΤΤΟΜΕΡΙΕΣ ΓΙΑ ΠΡΟΔΙΑΓΡΑΦΕΣ**


ΟΛΟΙ ΟΙ ΧΩΡΟΙ ΟΡΟΦΗΣ ΕΙΝΑΙ ΚΟΙΝΟΧΡΗΣΤΟ

**ΣΗΜΕΙΩΣΗ:**  
Όλα τα duct θα σφραγισουν με σκυλινια firestop

**ROOF GARDEN PLAN**

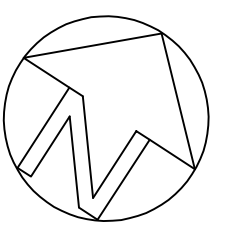


<p><b>ΣΗΜΕΙΩΣΕΙΣ</b></p> <p>Υψιστρώμενο Υψιστρωτό</p> <p>Προετοιμασμένο Υψιστρωτό</p>	
<p><b>LAZAROU</b> PARTNERS ARCHITECTS &amp; MICHAEL</p>	<p>RIGENAS 134 3035 LIMASSOL, P.O.Box 3221 TEL. 25-748566 FAX. 25-748559 E-mail: lm.arch@glamel.com.cy</p>
<p><b>URS</b> CONSULTANTS</p>	<p><b>UKAS</b> QUALITY MANAGEMENT SYSTEM</p>
<p>ΕΡΓΟ ΜΙΚΤΗ ΑΝΑΠΤΥΞΗ ΣΤΟΝ ΠΑΡΑΛΙΑΚΟ</p>	<p>ΑΝΑΦΟΡΑ</p>
<p>ΙΔΙΟΚΤΗΤΗΣ D.ZAVOS</p>	<p>ΦΑΣΗ ΣΧΕΔΙΑΣΜΟΥ <b>ΕΡΓΟΤΑΞΙΟ</b></p>
<p>ΣΧΕΔΙΑΣΤΗ ΚΑΜΠΑΝΑ</p>	<p>ΣΧΗΜΑΤΙΑ 20-12-2023</p>
<p>Α/Α ΑΡΧΕΙΟΥ 1:200 / A3</p>	<p>ΗΜΕΡΟΜΗΝΙΑ 20-12-2023</p>
<p>Α/Α ΣΧΕΔΙΑΣΜΟΥ <b>TI-08</b></p>	

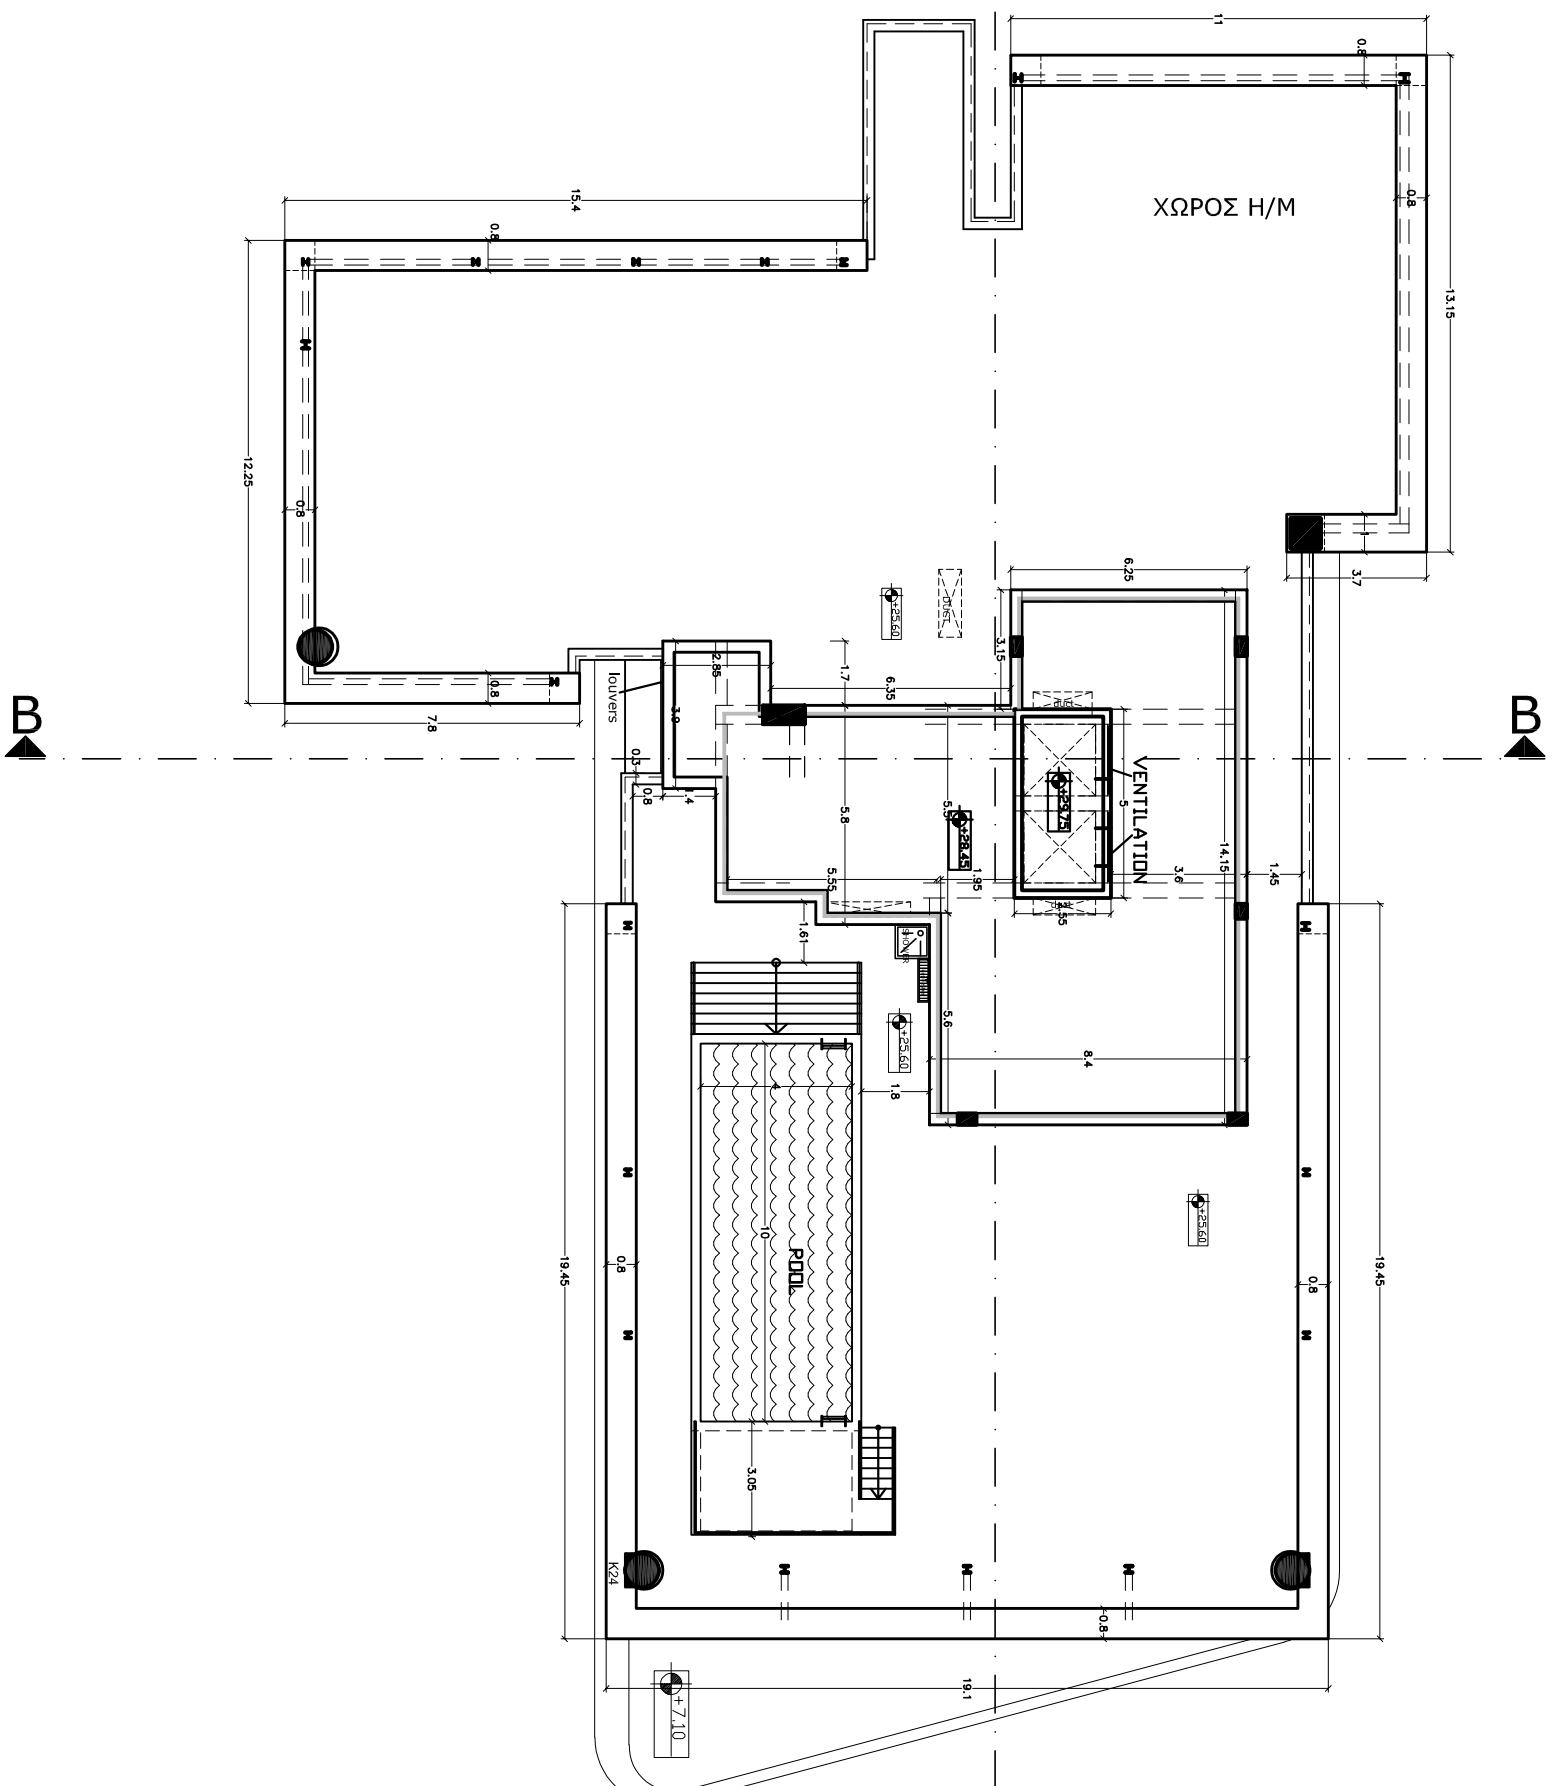

# ROOF PLAN

<b>ΣΗΜΕΙΩΣΕΙΣ</b>		Υψηλόρθετο Υψηλόρθο		Ποσειδωνίου Υψηλόρθο	
<b>LAZAROU</b> PARTNERS ARCHITECTS & <b>MICHAEL</b>		RIGENAS 134 3035 LIMASSOL, P.O.Box 3221 TEL. 25-748566 FAX. 25-748559 E-mail: lm.arch@qglanet.com.cy		 UKAS QUALITY MANAGEMENT SYSTEM	
ΕΡΓΟ		ΜΙΚΤΗ ΑΝΑΠΤΥΞΗ ΣΤΟΝ ΠΑΡΑΛΙΑΚΟ		ΑΝΑΘΕΤΑ	
ΙΑΝΚΡΗΤΗΣ		D.ZAVOS		ΦΑΣΗ ΣΧΕΔΙΑΣΜΟΥ	
ΕΠΙΤΟΛΑΙΟ		ΤΙΤΛΟΣ ΣΧΕΔΙΟΥ		ΣΧΕΔΙΑΣΤΗ	
ΚΑΤΟΥΗ ΟΡΟΦΗΣ		ΑΕΜΕΣΟΣ		ΚΑΙΝΑΙΑ	
1:200 / A3		Α/Α ΑΡΧΕΙΟΥ		ΗΜΕΡΟΜΗΝΙΑ	
11-09		20-12-2023		Α/Α ΣΧΕΔΙΟΥ	

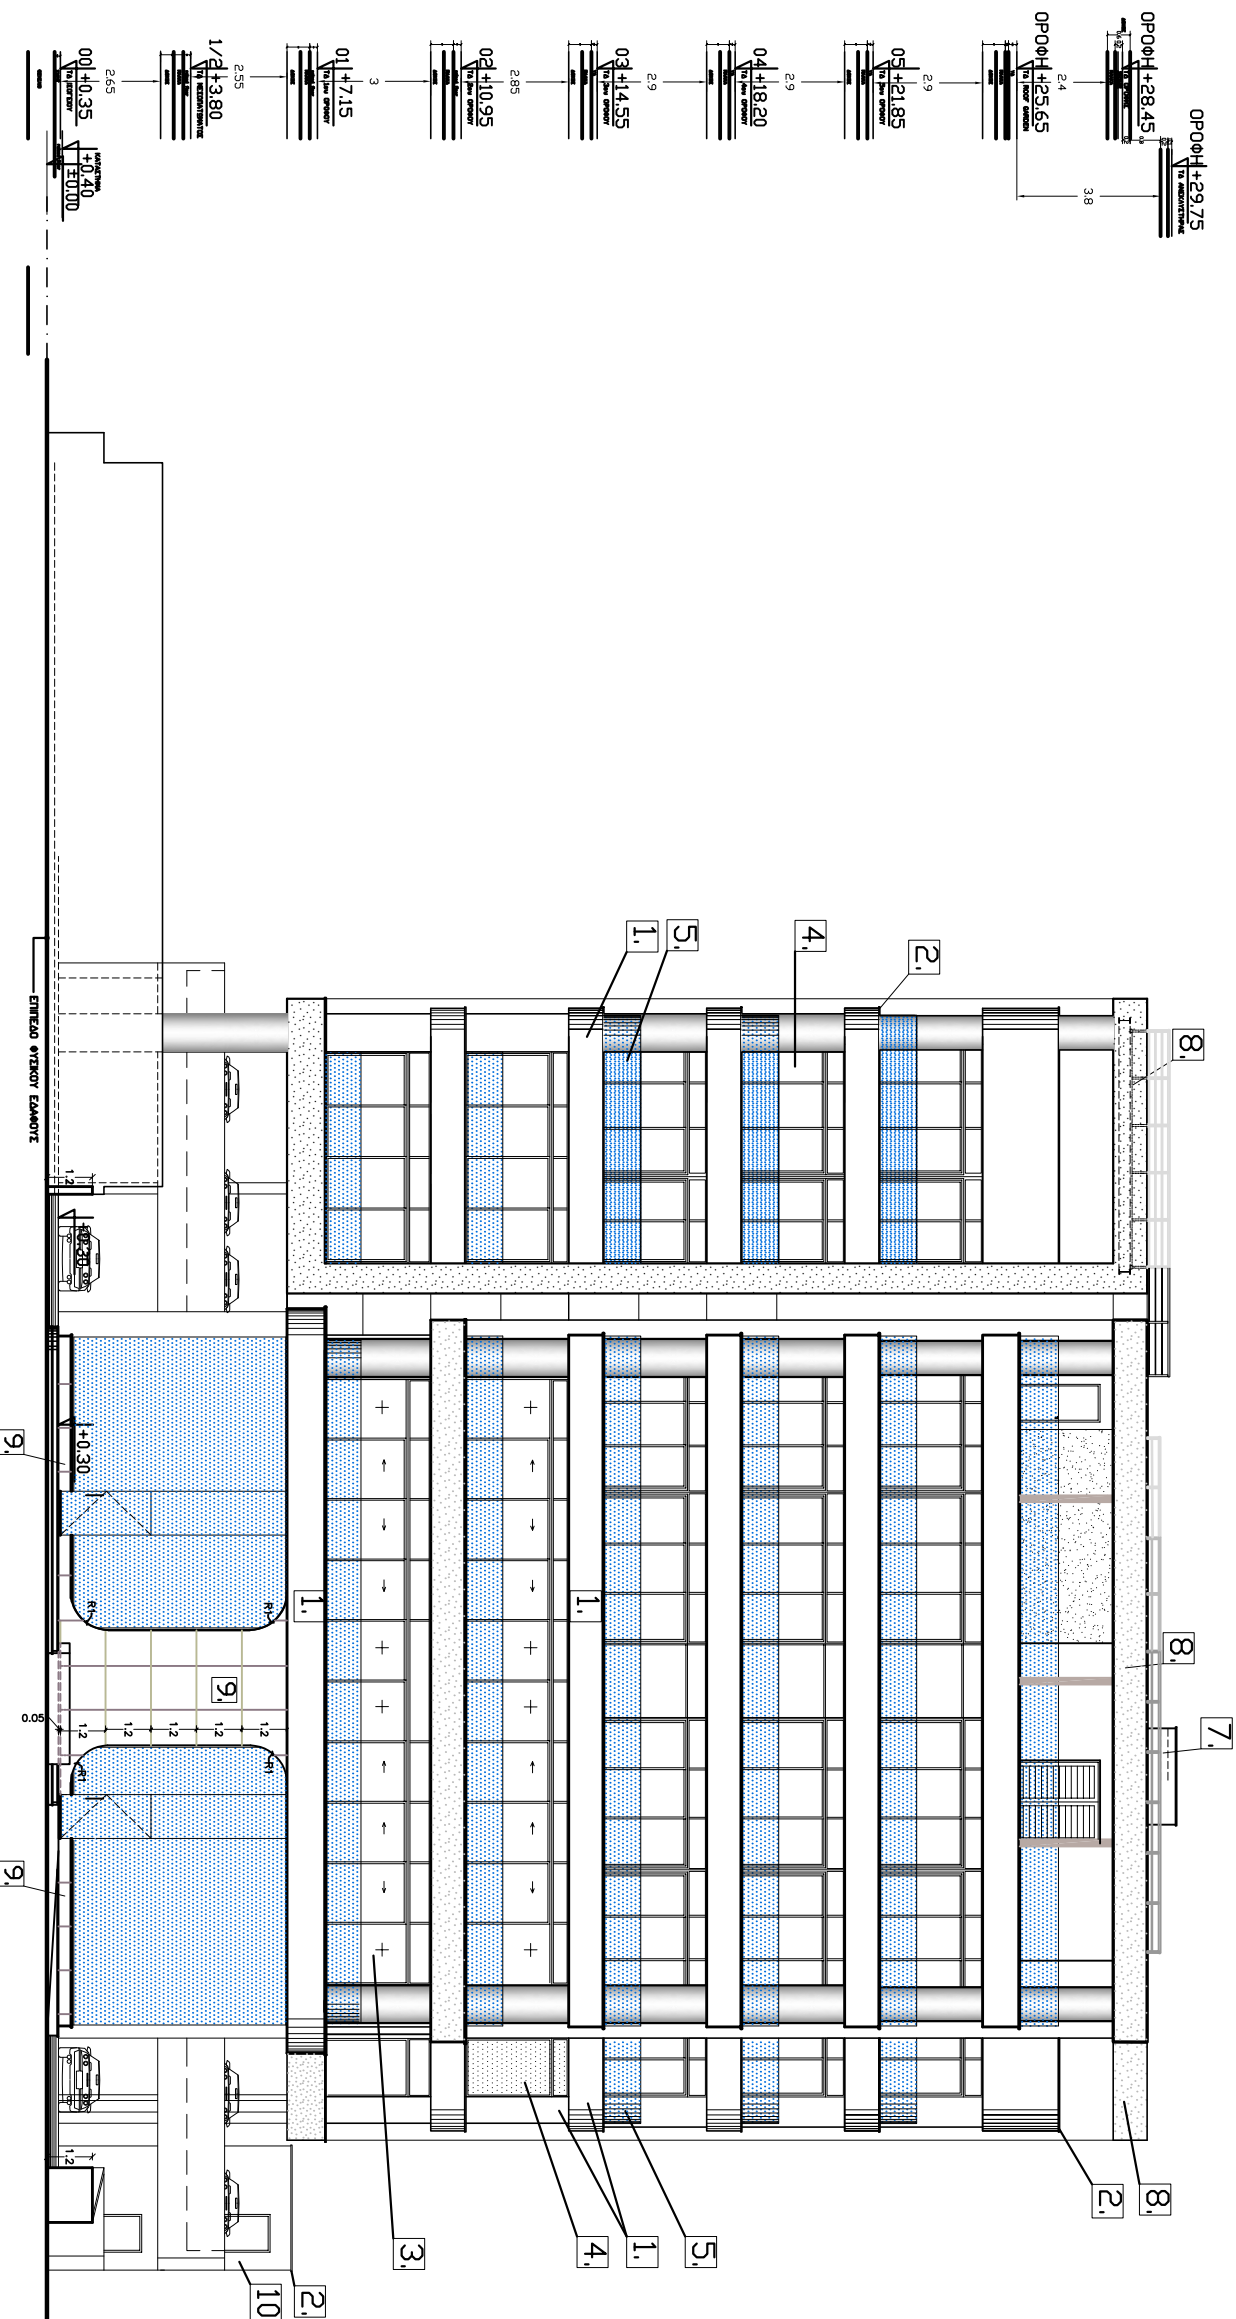

**ΠΡΟΣΟΨΗ**

- 1. WHITE BAUMIT MOSAIC
- 2. ΠΑΤΟΥΔΑ ΑΠΟ ΜΑΡΜΑΡΟ
- 3. CURTAIN WALL
- 4. ΚΑΤΚΕΔΟ ΑΠΟ ΓΥΑΛΙ
- 5. ALUMINIUM LOUVERS
- 7. ΣΟΥΒΑΣ ΜΕ ΜΠΟΤΛΙΑ
- 8. CONCRETE LOOK PANELS
- 9. CERAMIC TILES (MARBLE LOOK)
- 10. SANDWICH PANEL

**ΣΗΜΕΙΩΣΕΙΣ**

Υψιροδύενο Υψιροτροπο

Προτεινόμενα Υψιροτροπο

**LAZAROU**  
PARTNERS ARCHITECTS  
**MICHAEL**

RIGENAS 134  
3095 LIMASSOL , P.O.Box 3221  
TEL. 25-748566 FAX. 25-748559  
E-mail: lm.arch@cytelnet.com.cy

**URS**  
CONSULTANTS  
**UKAS**  
QUALITY  
MANAGEMENT  
053-24

ΕΡΓΟ ΜΙΚΤΗ ΑΝΑΠΤΥΞΗ ΣΤΟΝ ΠΑΡΑΛΙΑΚΟ ΔΙΑΚΟΚΗΤΗΣ D.ZAVOS

ΑΝΑΘΕΤΑ

ΦΑΣΗ ΣΧΕΔΙΑΣΜΟΥ ΕΡΓΟΤΑΞΕΙΟ ΠΡΟΣΟΨΗ


ΤΟΠΟΘΕΤΙΑ ΑΕΜΕΣΟΣ

ΣΧΕΔΙΑΣΗ ΚΑΙΝΑΡΙΑ 1:200 / A3

ΗΜΕΡΟΜΗΝΙΑ 30-09-2025  
Α/Α ΣΧΕΔΙΟΥ Π-10



1. WHITE BAUMIT MOSAIC
2. ΠΑΤΟΥΔΑ ΑΠΟ ΜΑΡΜΑΡΟ
3. CURTAIN WALL
4. ΚΟΥΦΩΜΑΤΑ ΑΠΟ ΑΛΟΥΜΙΝΙΟ
5. ΚΑΤΚΕΔΟ ΑΠΟ ΓΥΑΛΙ
6. ALUMINIUM LOUVERS
7. ΣΟΥΒΑΣ ΜΕ ΜΠΟΤΛΙΑ
8. CONCRETE LOOK PANELS
9. CERAMIC TILES (MARBLE LOOK)
10. SANDWICH PANEL

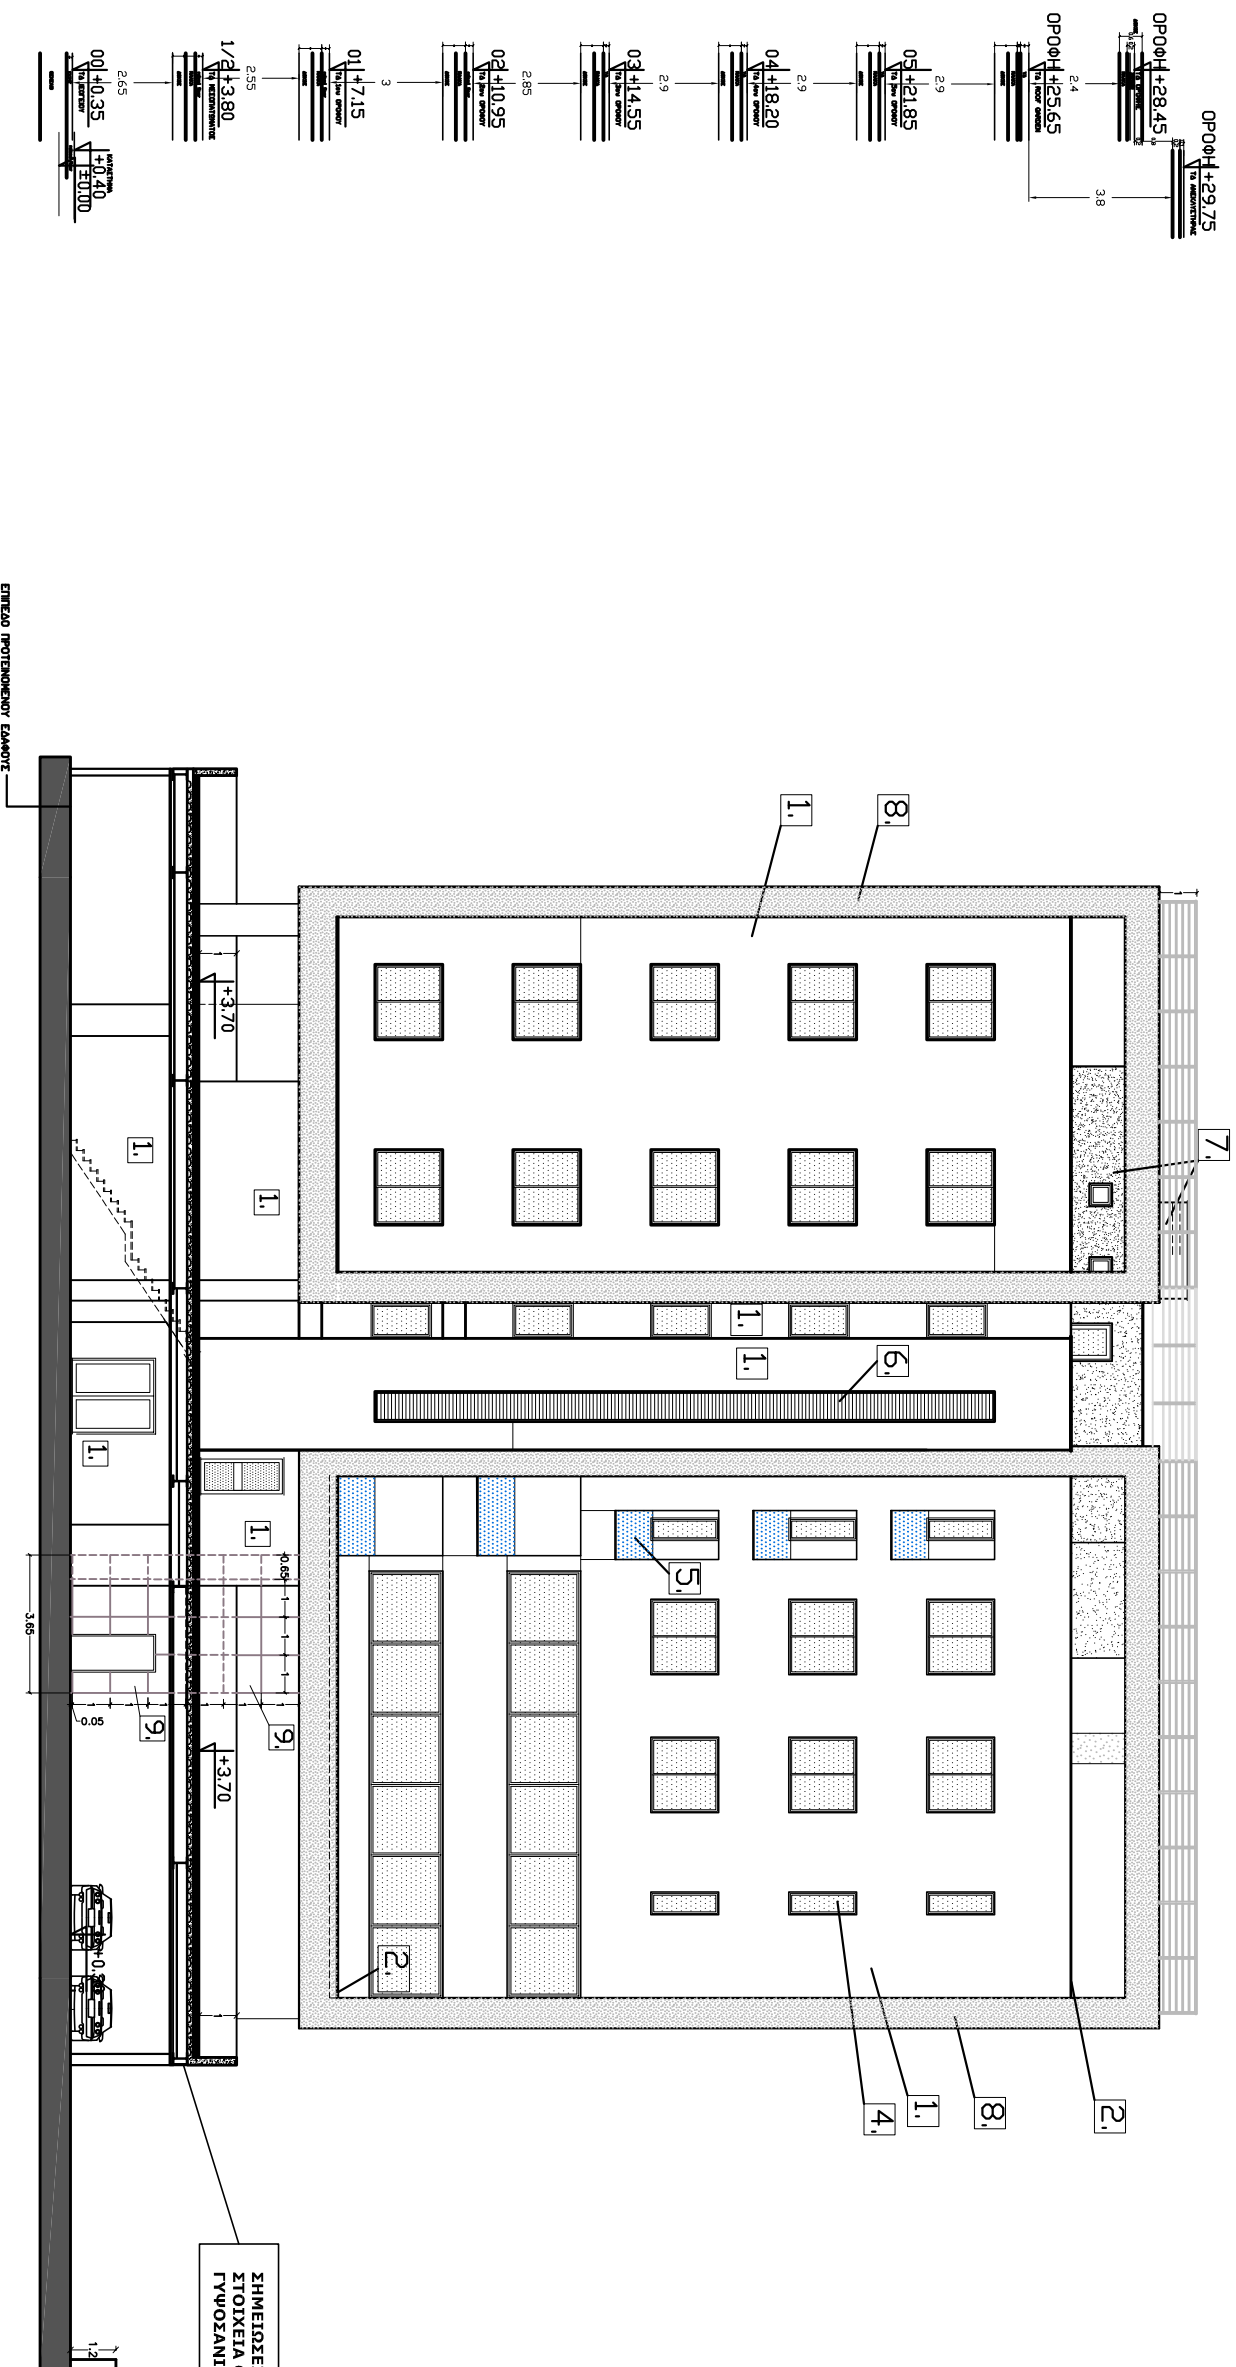

ΣΗΜΕΙΩΣΕΙΣ: ΟΛΑ ΤΑ ΜΕΤΑΛΛΙΚΑ ΣΤΟΙΧΕΙΑ ΘΑ ΠΥΡΟΠΡΟΣΤΑΤΕΥΘΟΥΝ ΜΕ ΓΥΦΟΣΑΝΙΔΑ ΠΥΡΑΝΤΟΚΗΣ 1 ΣΡΑΣ.

## ΠΙΣΩ ΟΨΗ

**ΣΗΜΕΙΩΣΕΙΣ**

Υφιστάμενο Υψόμετρο

Προτεινόμενο Υψόμετρο

**LAZAROU**  
PARTNERS ARCHITECTS &  
**MICHAEL**

RIGENAS 134  
3095 LIMASSOL, P.O.Box 3221  
TEL. 25-748566 FAX. 25-748559  
E-mail: lm.arch@cytelnet.com.cy

**URS**  
CONSULTANTS  
UKAS  
QUALITY  
MANAGEMENT  
053-A

ΕΡΓΟ  
ΜΙΚΤΗ ΑΝΑΠΤΥΞΗ ΣΤΟΝ ΠΑΡΑΛΙΑΚΟ  
ΤΑΞΙΔΙΟΤΗΤΗΣ  
D.ZAVIOS

ΑΝΑΘΩΡΑ


ΦΑΣΗ ΣΧΕΔΙΑΣΜΟΥ  
ΕΡΓΟΤΑΞΙΟ  
ΤΙΤΛΟΣ ΣΧΕΔΙΑΣΜΟΥ  
ΠΙΣΩ ΟΨΗ

ΤΟΠΟΘΕΣΙΑ  
ΛΕΜΕΣΟΣ

ΣΧΕΔΙΑΣΗ  
ΚΑΙΡΑΝΑ  
1:1200 / A3

ΗΜΕΡΟΜΗΝΙΑ  
30-09-2025  
Α/Α ΣΧΕΔΙΑΣΜΟΥ  
Π-12

1. WHITE BAUMIT MOSAIC
2. ΠΑΤΟΥΔΑ ΑΠΟ ΜΑΡΜΑΡΟ
3. CURTAIN WALL
4. ΚΟΥΦΩΜΑΤΑ ΑΠΟ ΑΛΟΥΜΙΝΙΟ
5. ΚΑΤΚΕΔΟ ΑΠΟ ΓΥΑΛΙ
6. ALUMINIUM LOUVERS
7. ΣΟΥΒΑΣ ΜΕ ΜΠΟΤΛΙΑ
8. CONCRETE LOOK PANELS
9. CERAMIC TILES (MARBLE LOOK)
10. SANDWICH PANEL

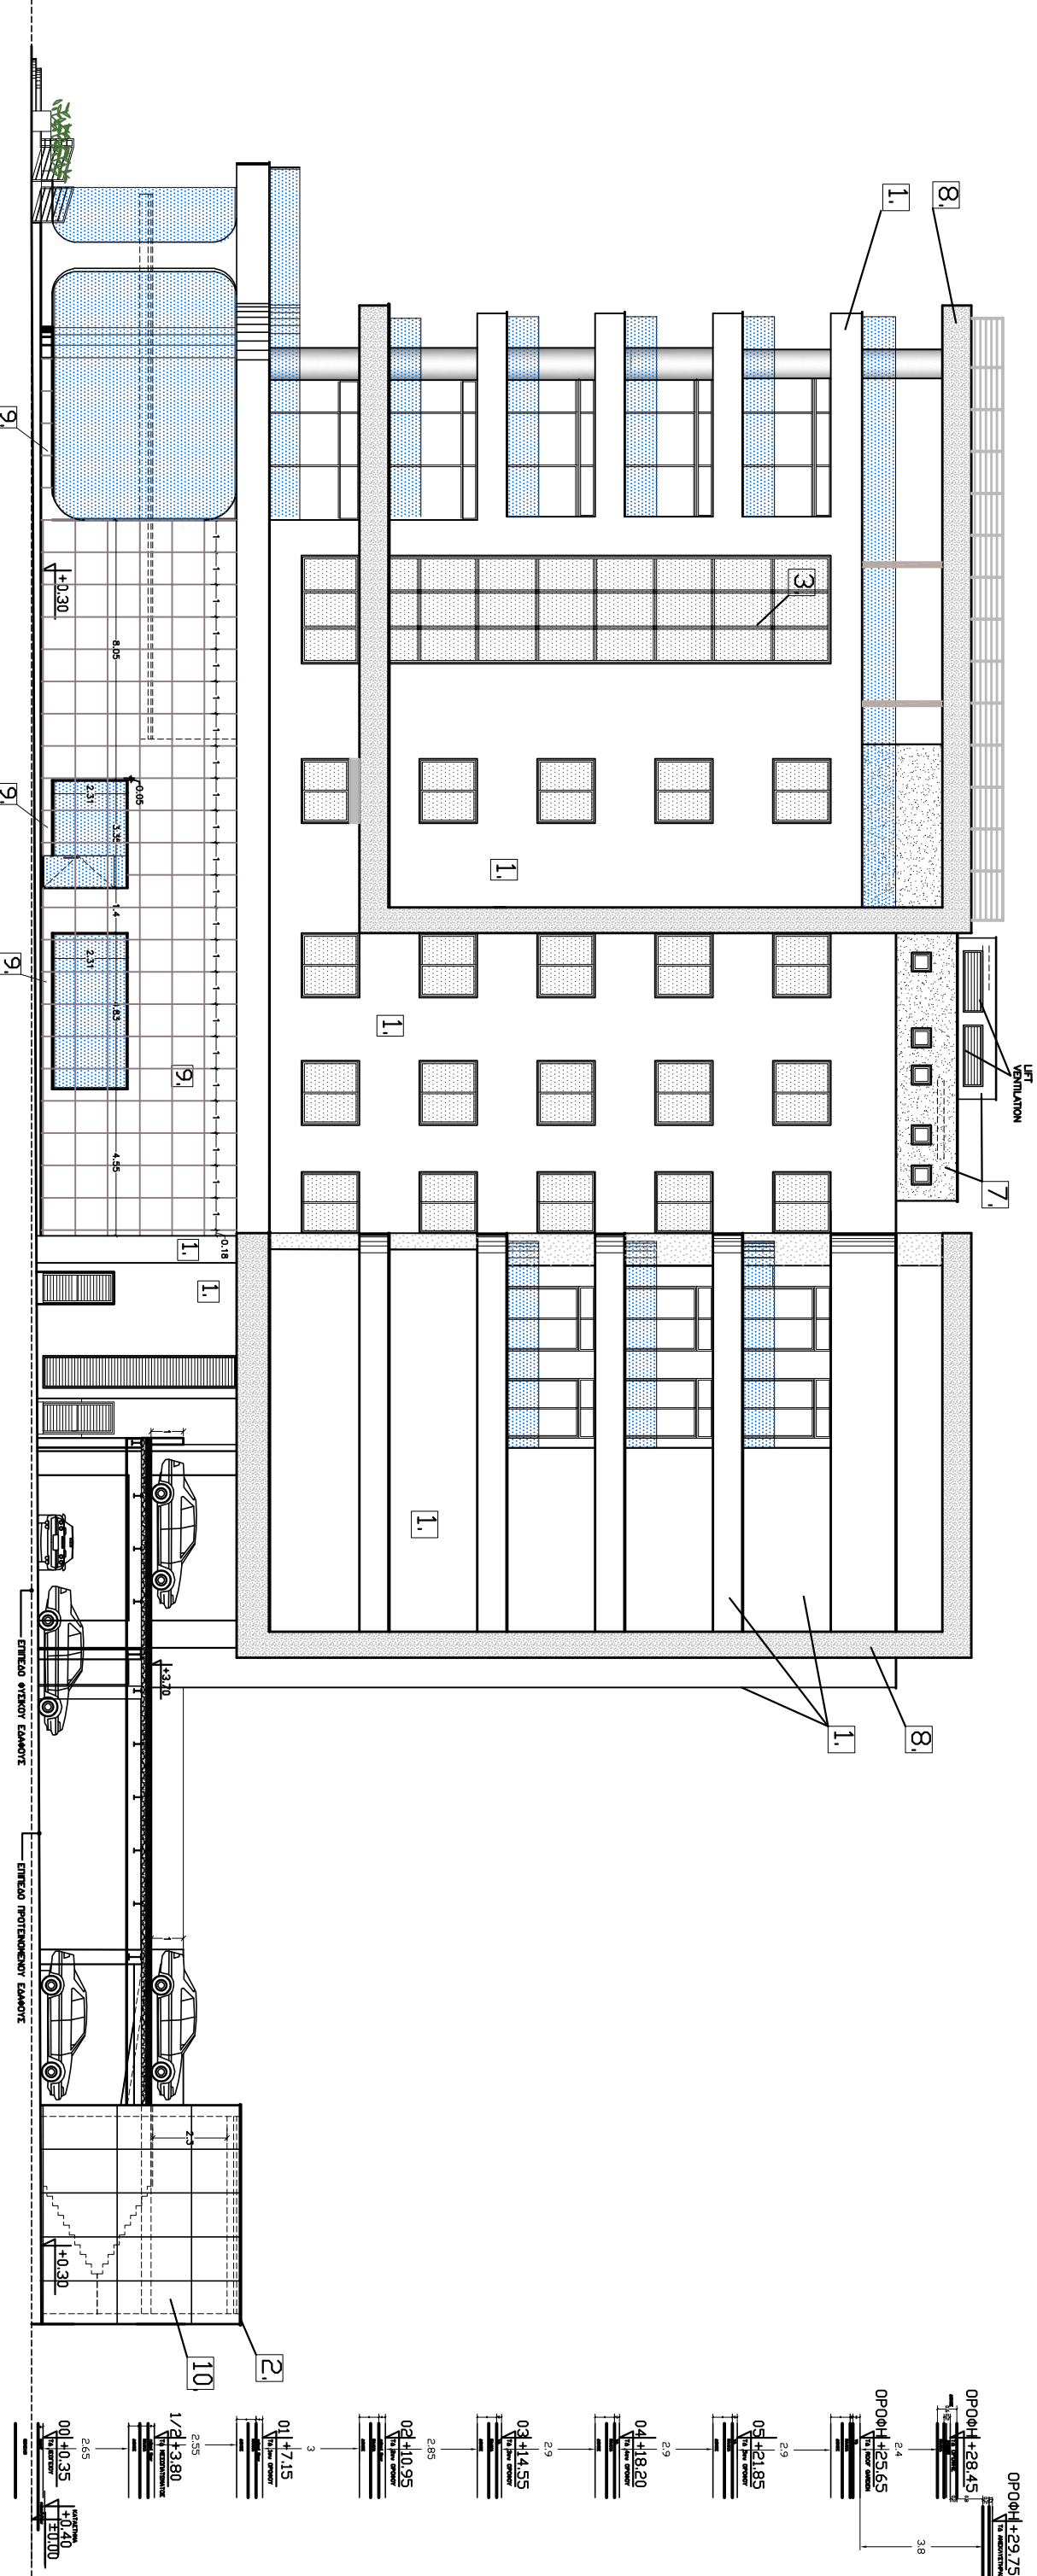

# ΠΛΑΤΙΑ ΟΥΨΗ

**ΣΗΜΕΙΩΣΕΙΣ**  
Υψηλόθερο Υψόμετρο  
Προτεινόμενο Υψόμετρο

**LAZAROU**  
PARTNERS ARCHITECTS  
**MICHAEL**

RIGENAS 134  
3095 LIMASSOL, P.O. Box 3221  
TEL. 25-748566 FAX. 25-748559  
E-mail: lm.arch@cytelnet.com.cy

UKAS  
QUALITY  
MANAGEMENT  
SYSTEMS  
CERTIFICATION  
UKAS  
QUALITY  
MANAGEMENT  
SYSTEMS  
CERTIFICATION  
UKAS  
QUALITY  
MANAGEMENT  
SYSTEMS  
CERTIFICATION

ΕΡΓΟ  
ΜΙΚΤΗ ΑΝΑΠΤΥΞΗ ΣΤΟΝ ΠΑΡΑΛΙΑΚΟ  
ΤΑΞΙΔΙΟΤΗΤΗΣ  
D.ZAVIOS


ΑΝΑΘΩΡΑ

ΦΑΣΗ ΣΧΕΔΙΑΣΜΟΥ  
ΕΡΓΟΤΑΞΙΟ

ΤΟΠΟΘΕΤΙΑ  
ΑΕΡΗΣΙΟΣ

ΚΑΙΝΟΤΟΜΙΑ  
1:200 / A3


ΗΜΕΡΟΜΗΝΙΑ  
30-09-2025  
Α/Α ΣΧΕΔΙΟΥ  
N-13

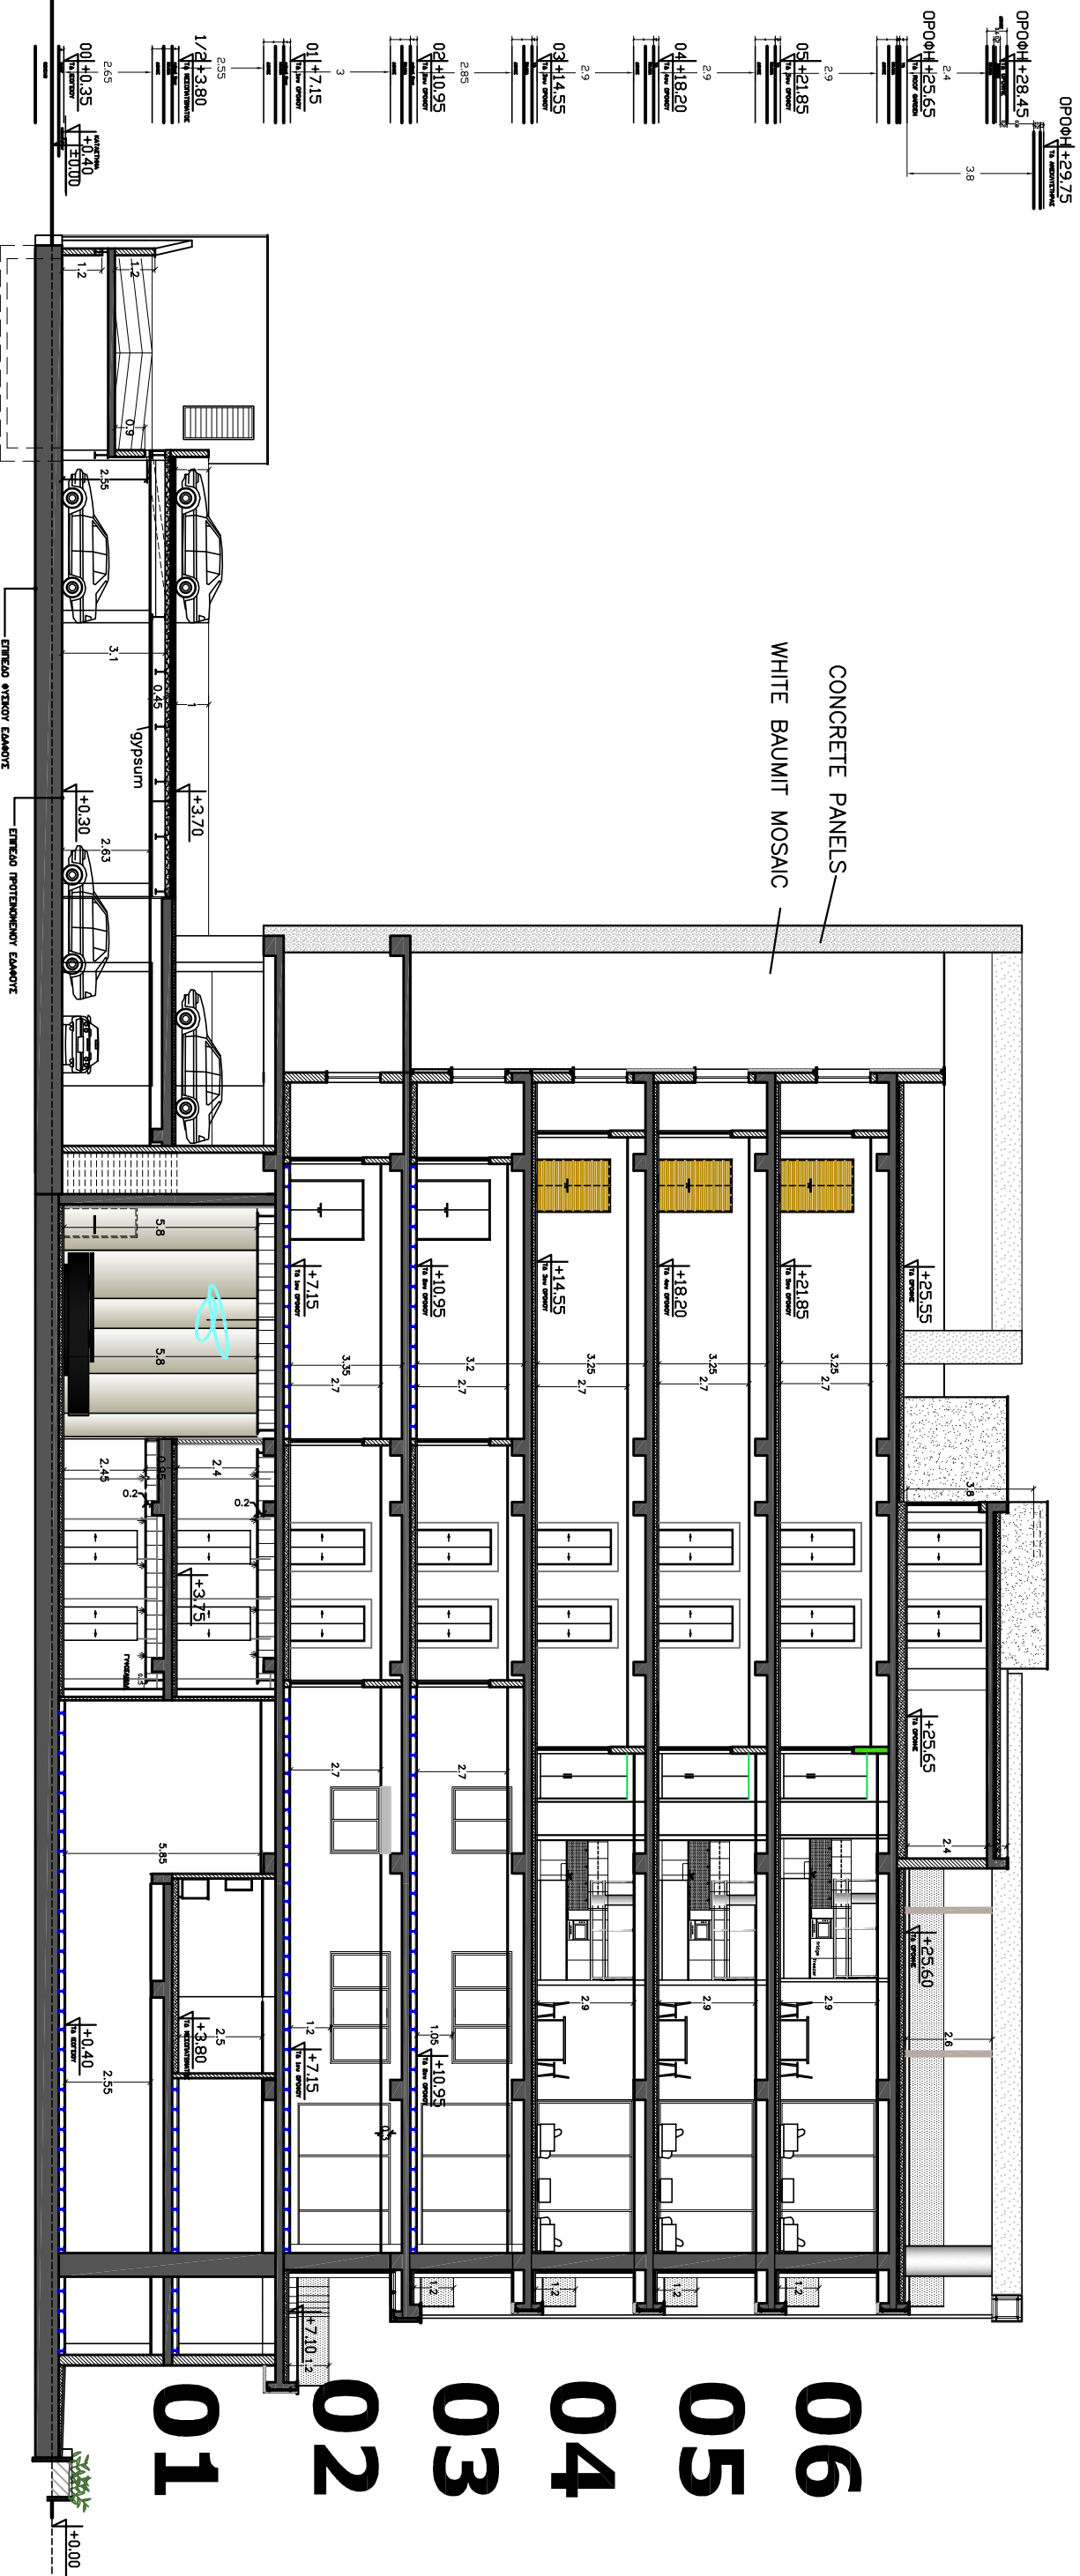

**01**  
**02**  
**03**  
**04**  
**05**  
**06**

**TOMH A-A**

<b>ΣΗΜΕΙΩΣΕΙΣ</b>		Υψομετρικό Υψόμετρο Γεωγραφικό Υψόμετρο	
<b>LAZAROU</b> PARTNERS ARCHITECTS & <b>MICHAEL</b>		RIGENAS 134 3095 LIMASSOL, P.O. Box 3221 TEL: 25-748566 FAX: 25-748559 E-mail: lm.arch@cytelnet.com.cy	
		ΕΡΓΟ ΜΙΚΤΗ ΑΝΑΠΤΥΞΗ ΣΤΟΝ ΠΑΡΑΝΑΛΙΚΟ ΤΑΙΟΚΤΗΤΗΣ D.ZAVOS	
ΑΝΑΘΩΡΑ		ΦΩΣΗ ΣΧΕΔΙΩΝ ΕΡΓΟΤΑΞΙΟ	
ΤΥΠΟΣ ΣΧΕΔΙΟΥ <b>TOMH A-A</b>		ΤΟΠΟΘΕΤΙΑ ΑΕΜΕΣΟΣ	
ΣΚΕΛΑΣΗ 1:200 / A3		ΚΑΙΝΑΡΙΑ Α/Α ΣΧΕΔΙΟΥ N-14	
ΗΜΕΡΟΜΗΝΙΑ 30-09-2025			

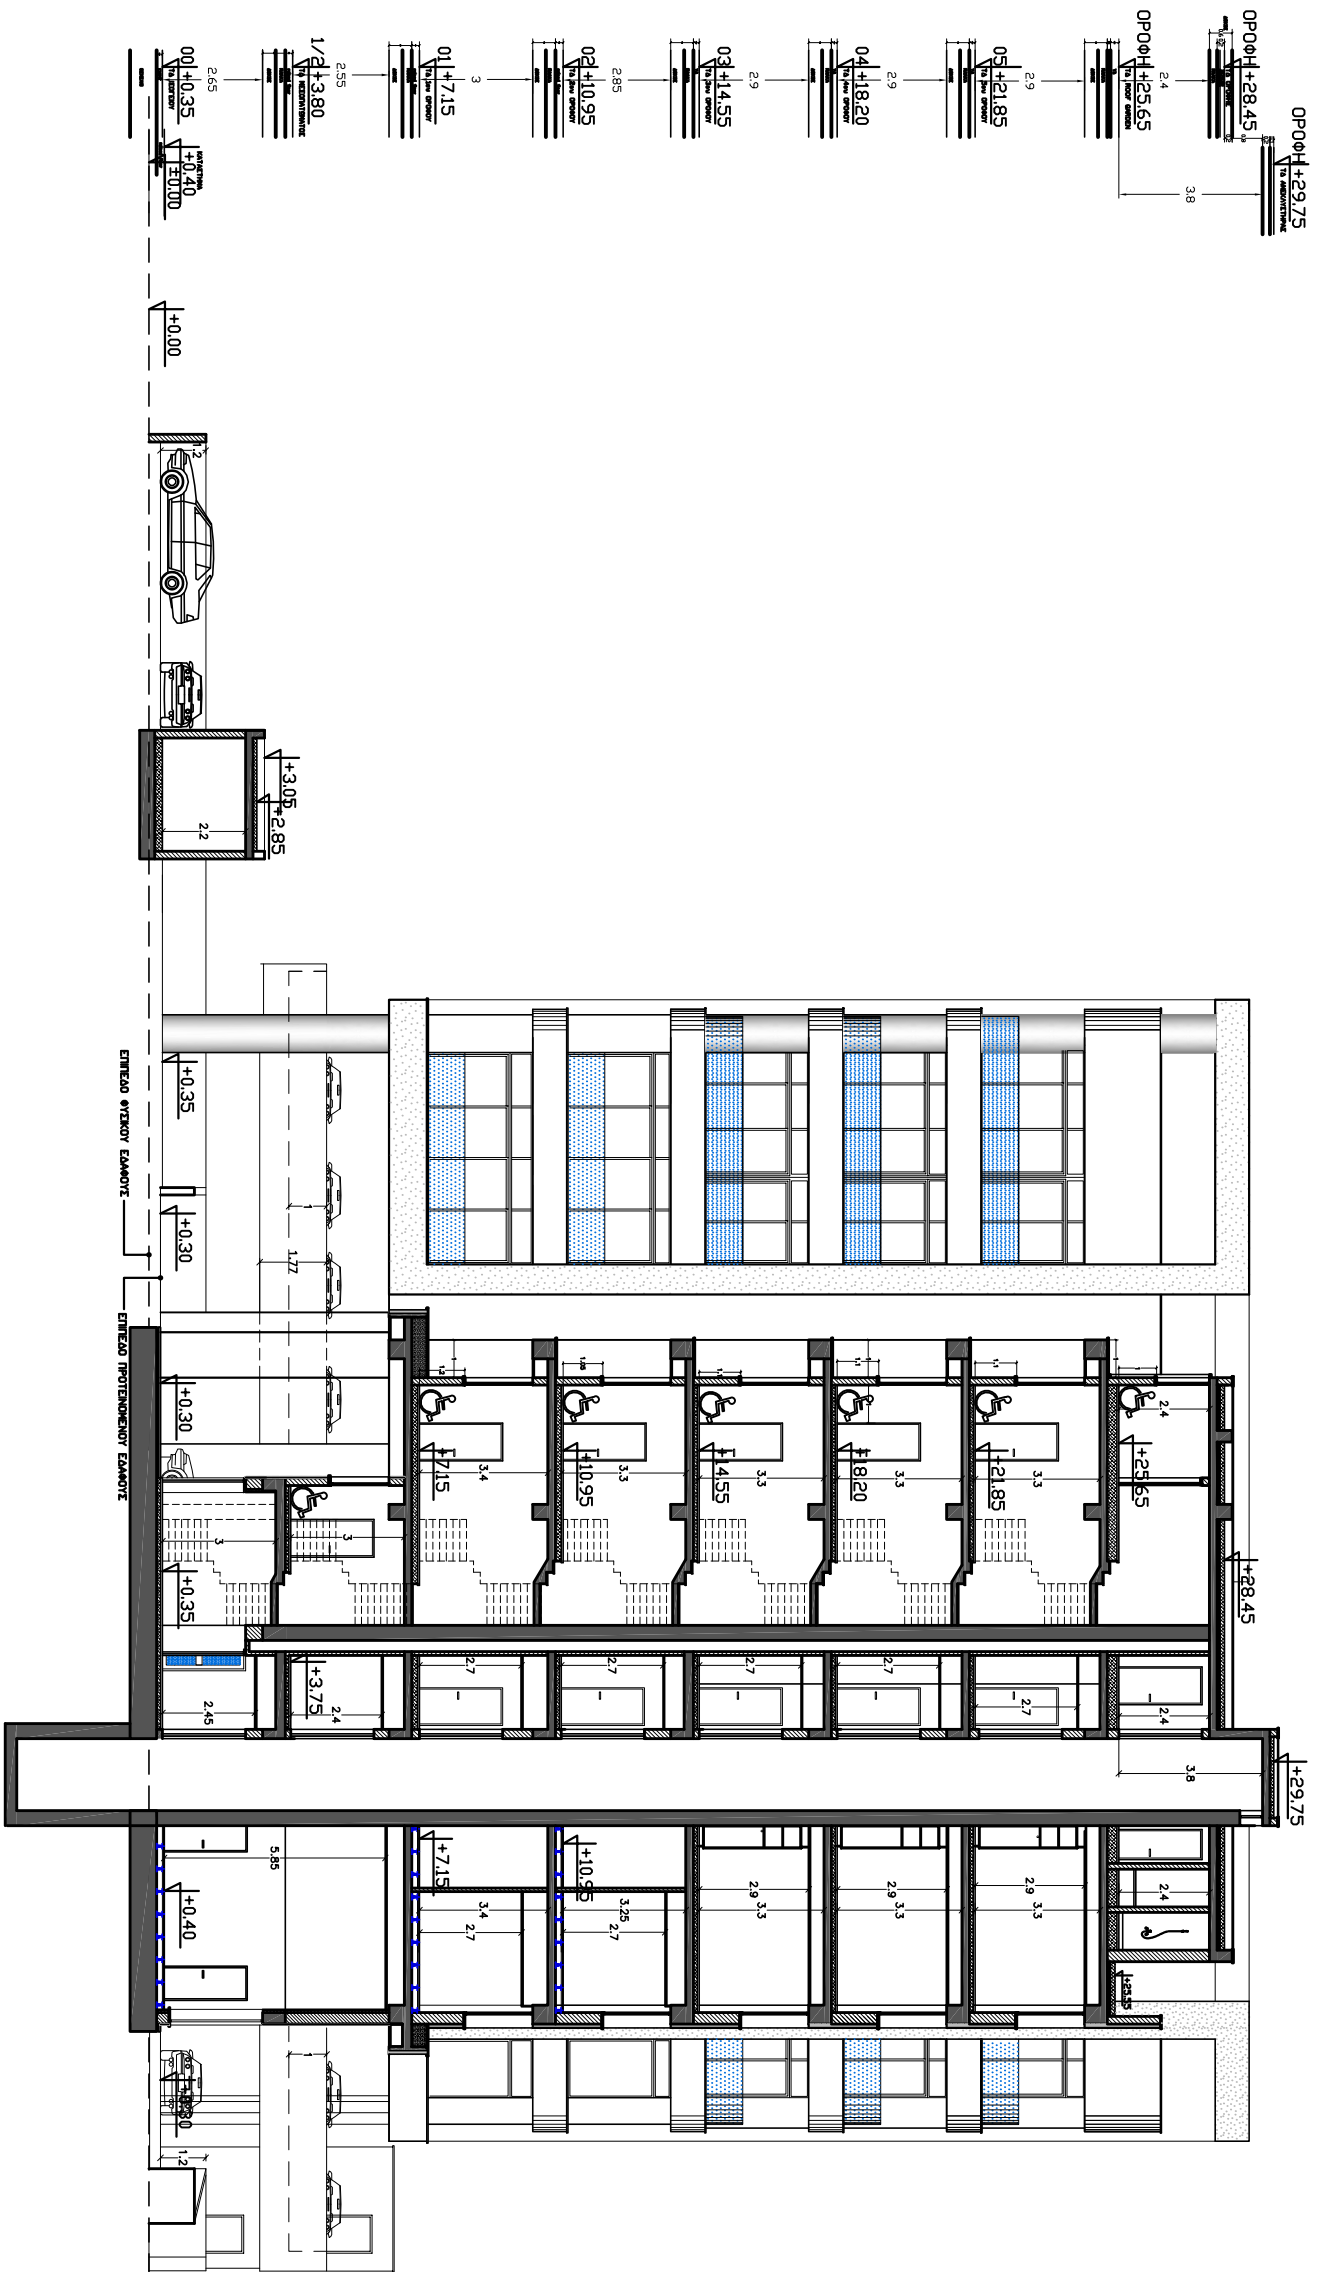

**ΤΟΜΗ Β-Β**

**ΣΗΜΕΙΩΣΕΙΣ**

Υψοστάσιο Υψομέτρο

Πορτοβλόμετρο Υψομέτρο

**LAZAROU**  
PARTNERS ARCHITECTS &  
**MICHAEL**

RIGENAS 134  
3095 LIMASSOL , P.O.Box 3221  
TEL. 25-748566 FAX. 25-748559  
E-mail: lm.arch@cytanet.com.cy

**URS**  
CONSULTANTS  
C.N.C. 1068

**UKAS**  
QUALITY  
MANAGEMENT  
ISO 9001

ΕΡΓΟ  
ΜΙΚΤΗ ΑΝΑΠΤΥΞΗ ΣΤΟΝ ΠΑΡΑΛΙΑΚΟ

ΥΠΟΚΡΗΤΗΣ  
D.ZAVOS

ΑΝΑΘΩΡΑ

ΦΑΣΗ ΣΧΕΔΙΑΣΜΟΥ  
ΕΡΓΟΤΑΞΙΟ

ΤΥΠΟΣ ΣΧΕΔΙΑΣΜΟΥ  
ΤΟΜΗ Β-Β

ΤΟΠΟΘΕΣΙΑ  
ΑΕΜΕΣΟΣ

ΣΧΕΔΙΑΣΗ

ΚΑΙΡΑΝΑ  
1:200 / A3

ΗΜΕΡΟΜΗΝΙΑ  
30-09-2025

Α/Α ΣΧΕΔΙΑΣΤΗ  
Α/Α ΣΧΕΔΙΑΣΤΗ  
**Π-15**