

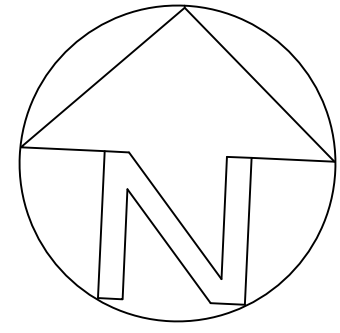


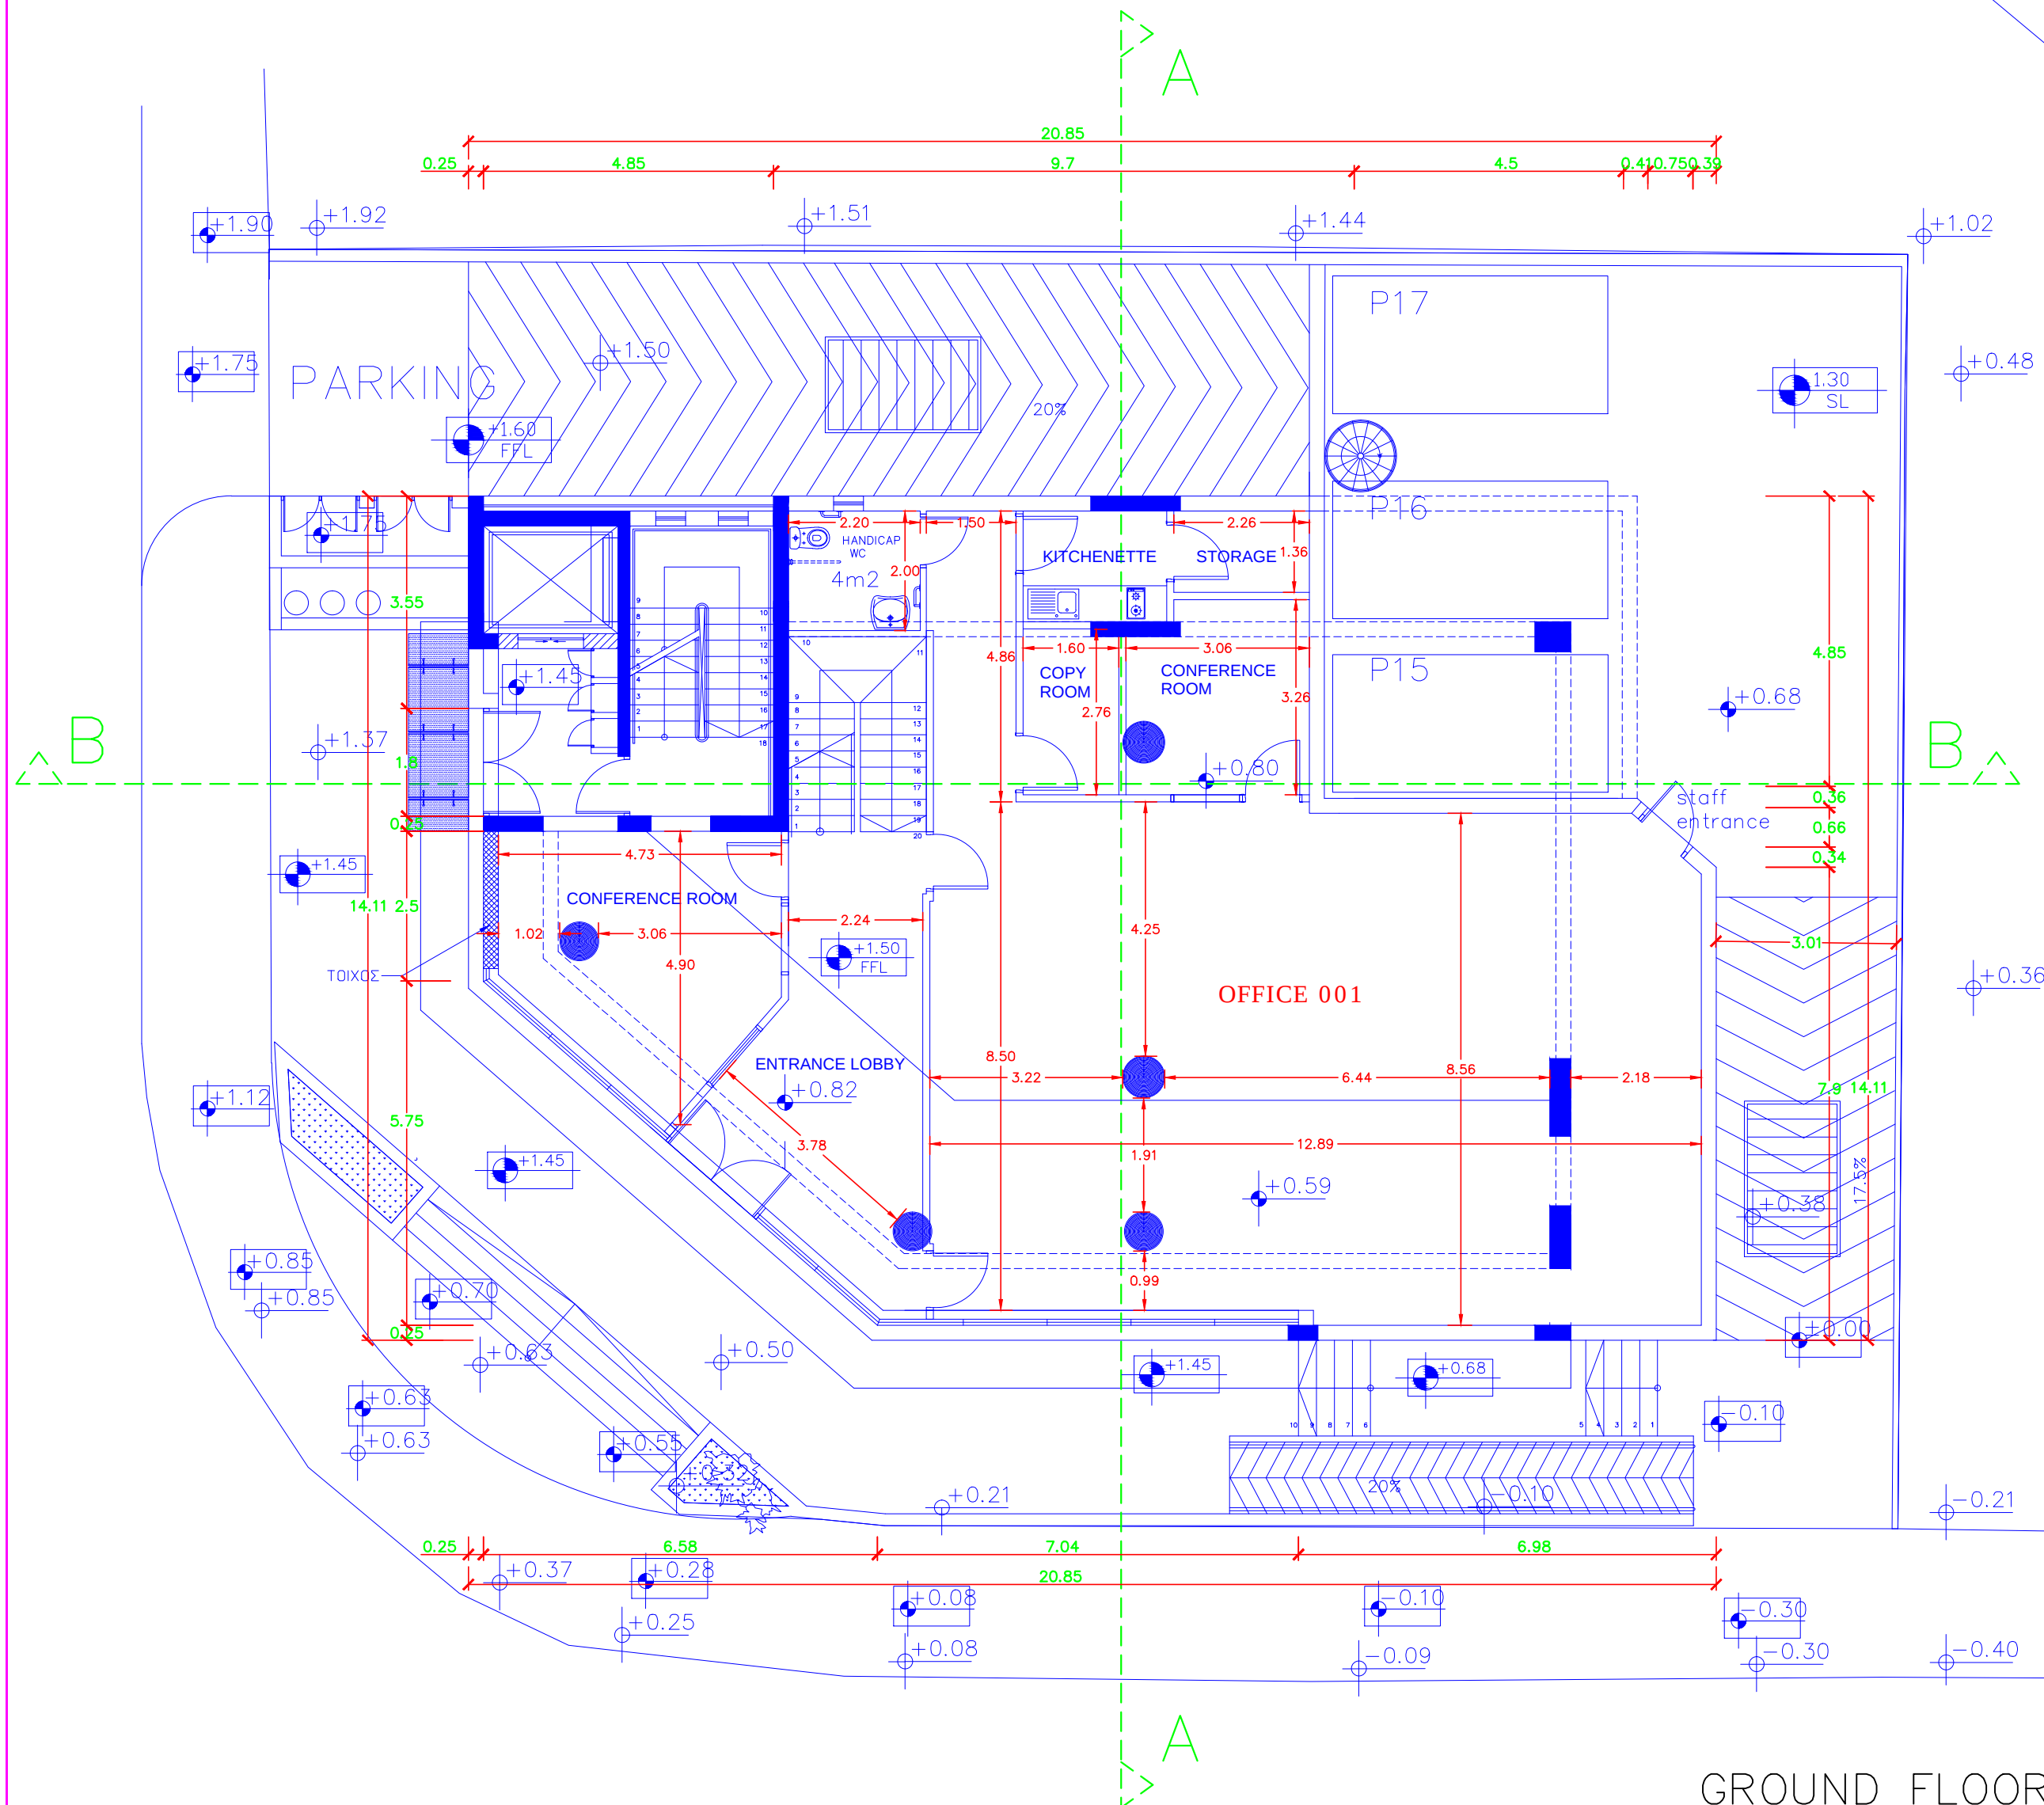

MEZZANINE
ΜΕΣΟΠΑΤΟΜΑ
114m²

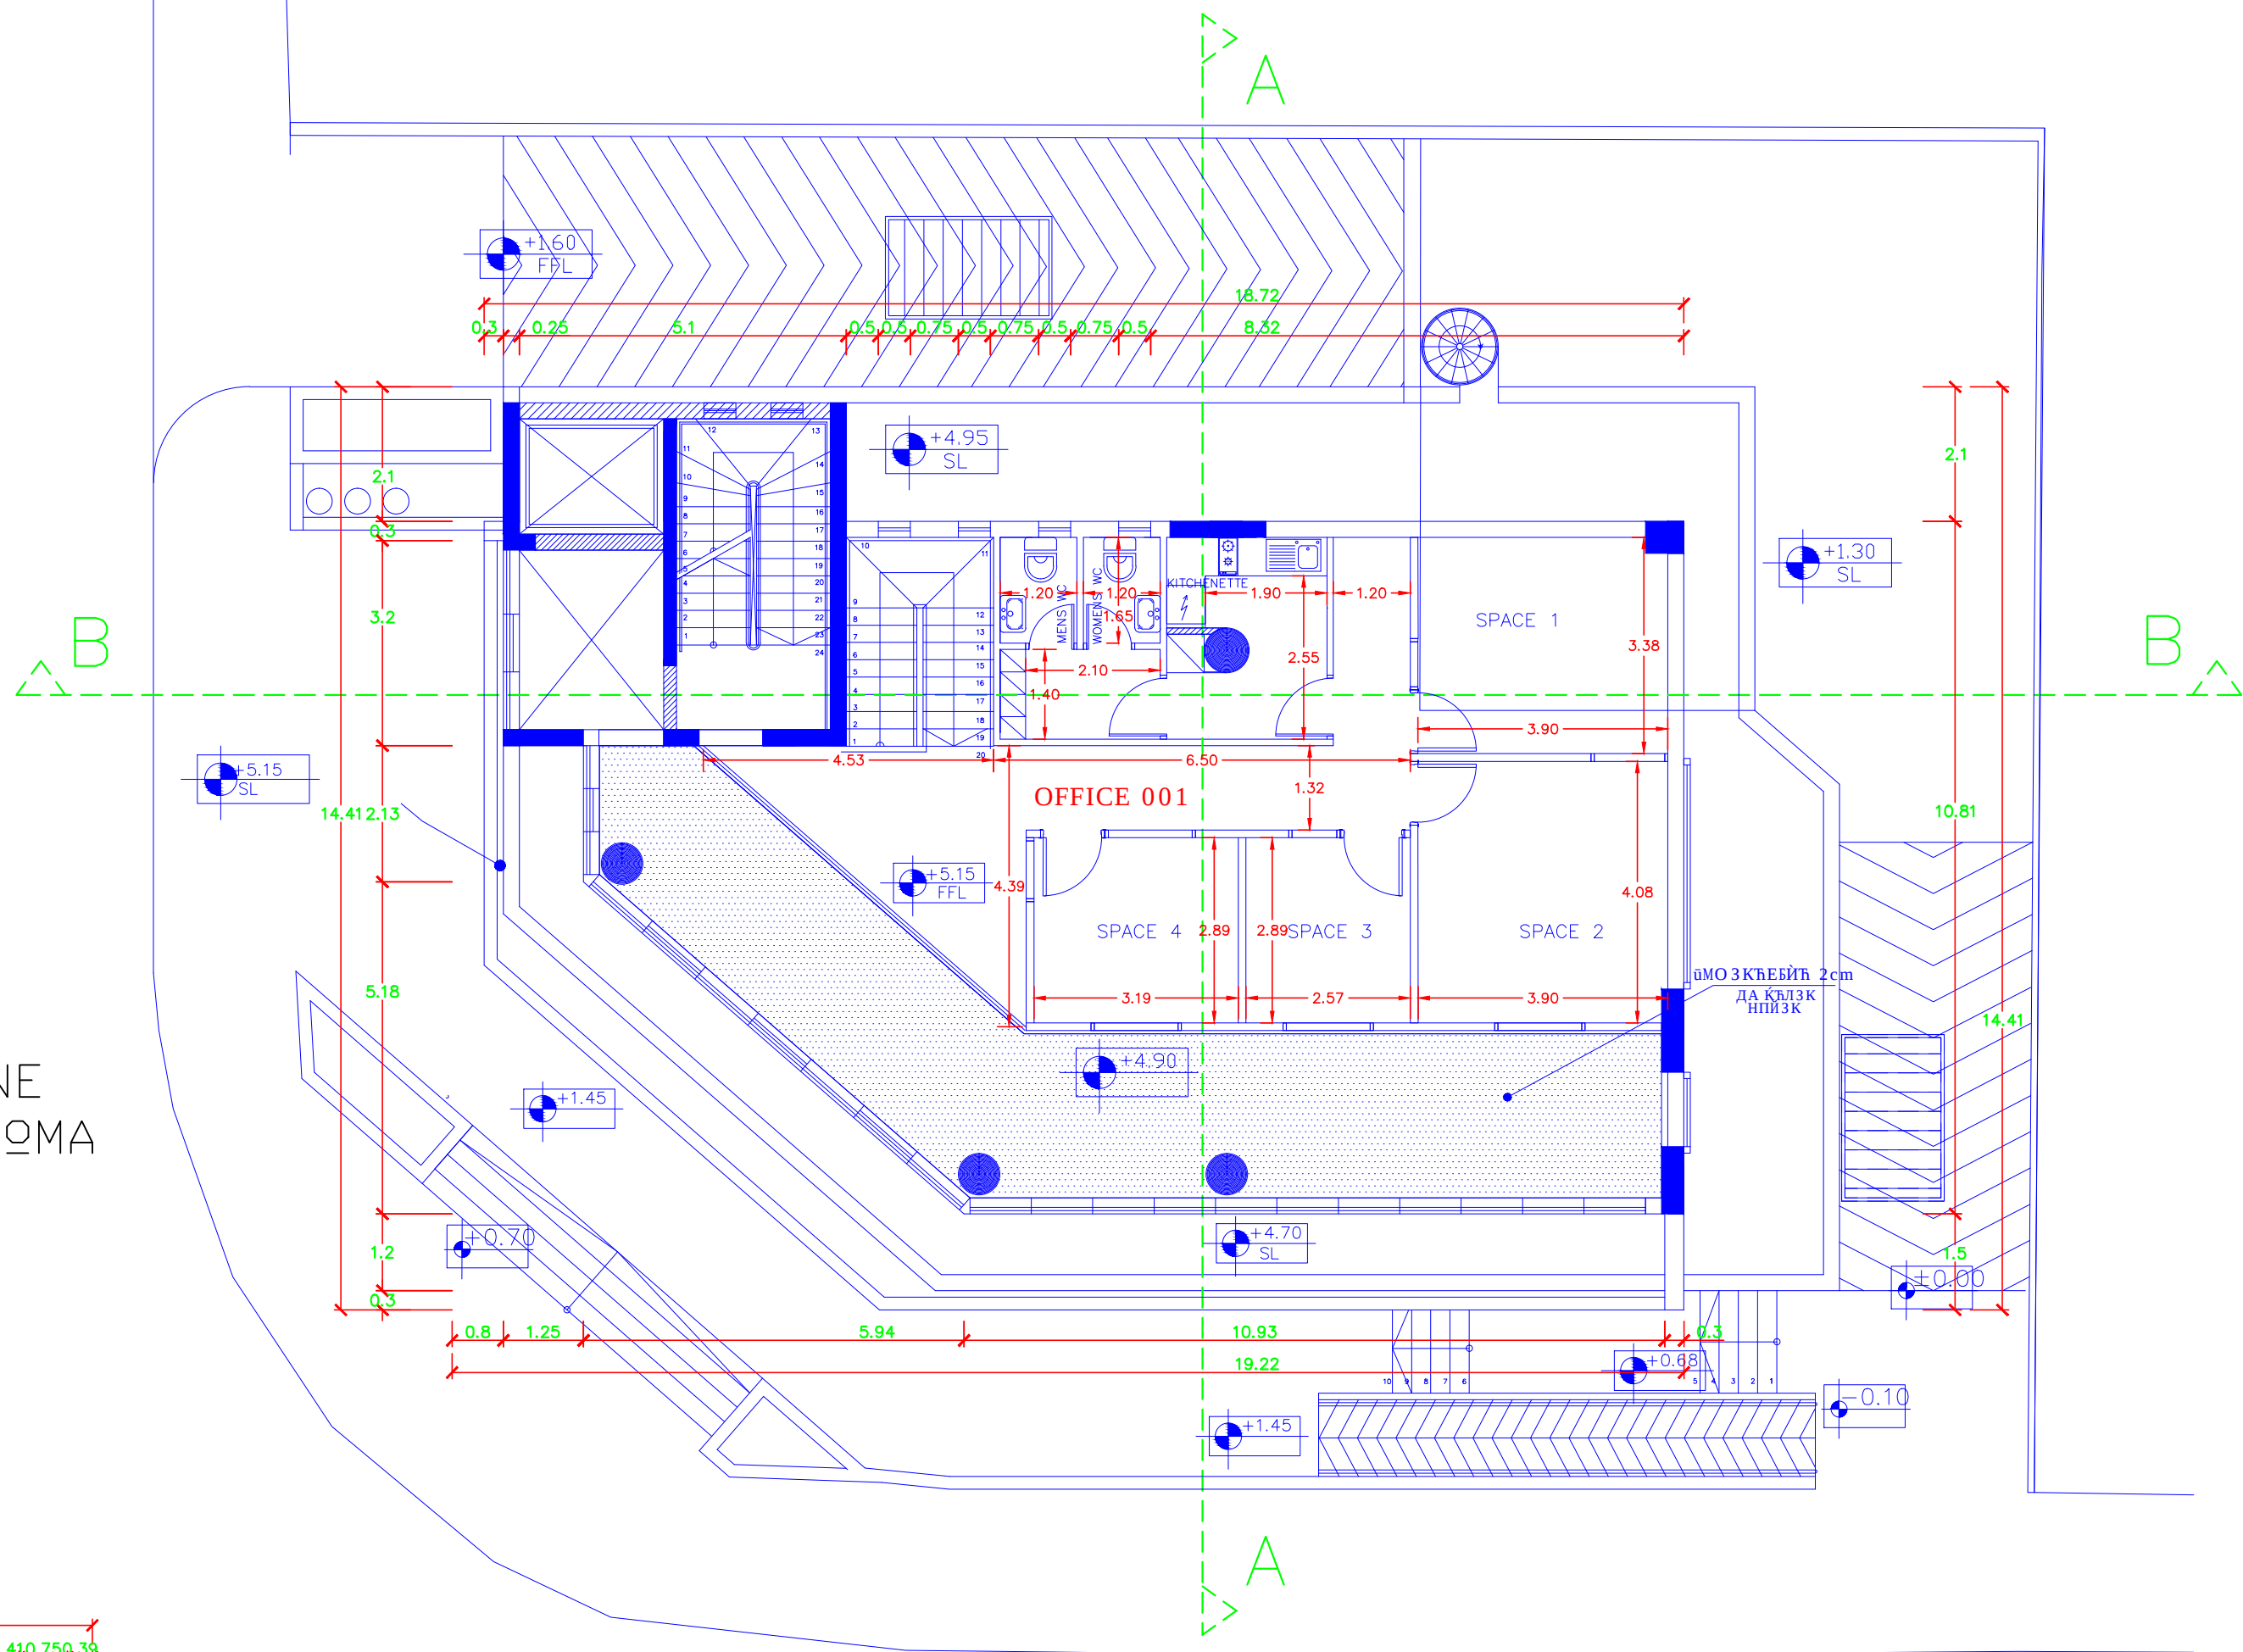

GROUND FLOOR 212.1 m²
ΚΑΤΟΨΗ ΙΣΟΓΕΙΟΥ

LAZAROU PARTNERS ARCHITECTS & MICHAEL

RIGENAS 13A

3035 LIMASSOL , P.O.Box 3221

TEL. 25-748566 FAX. 25-748559

E-mail: lm.arch@cytanet.com.cy



ΣΗΜΕΙΩΣΕΙΣ

ΕΡΓΟ		
SYMEOU & KONNARIS		
ΙΔΙΟΚΤΗΤΗΣ		
ΑΝΑΘΟΡΑ		
ΦΑΣΗ ΣΧΕΔΙΩΝ		
ΠΡΟΣΘΗΚΟΜΕΤΑΤΡΟΠΕΣ		
ΤΙΤΛΟΣ ΣΧΕΔΙΟΥ	ΤΟΠΟΘΕΣΙΑ	
ΚΑΤΟΨΗ ΙΣΟΓΕΙΟΥ ΚΑΙ ΜΕΖΑΝΙΝΗΣ	ΛΕΜΕΣΟΣ	
ΣΧΕΔΙΑΣΗ	ΚΛΙΜΑΚΑ	
MM	A1 1:100	
ΗΜΕΡΟΜΗΝΙΑ	Α/Α ΑΡΧΕΙΟΥ	Α/Α ΣΧΕΔΙΟΥ
26.09.2019		Π-00