




KADIAN
PROPERTIES

The architectural floor plan depicts a building with a complex layout. Key features include:

- Rooms and Spaces:** Multiple storage rooms (ΑΠΟΘΗΚΗ) numbered 101 through 203, a central lobby, a staircase (ΚΛΙΜΑΚΟΣΤΑΣΙΟ), and a lift area.
- Corridors and Entrances:** Numerous corridors (e.g., Δ1, Δ2, Δ3) and entrances (ΕΙΣΟΔΟΣ, ΕΞΟΔΟΣ) are shown, along with various door types (e.g., Δ16, Δ17).
- Outdoor Areas:** A large green area with trees (TXP2) is located on the left, and a parking lot (ΠΑΡΚΙΝΓΙΟ) is at the bottom left.
- Grid and Dimensions:** The plan is overlaid with a grid (A-Z, 1-12) and includes various dimensions for rooms and corridors.
- Elevations and Levels:** Numerous elevation points are marked throughout the plan, such as 47.50, 47.33, 47.40, and 48.25.
- Structural Elements:** Walls, columns, and other structural components are indicated by lines and symbols.

[illegible]

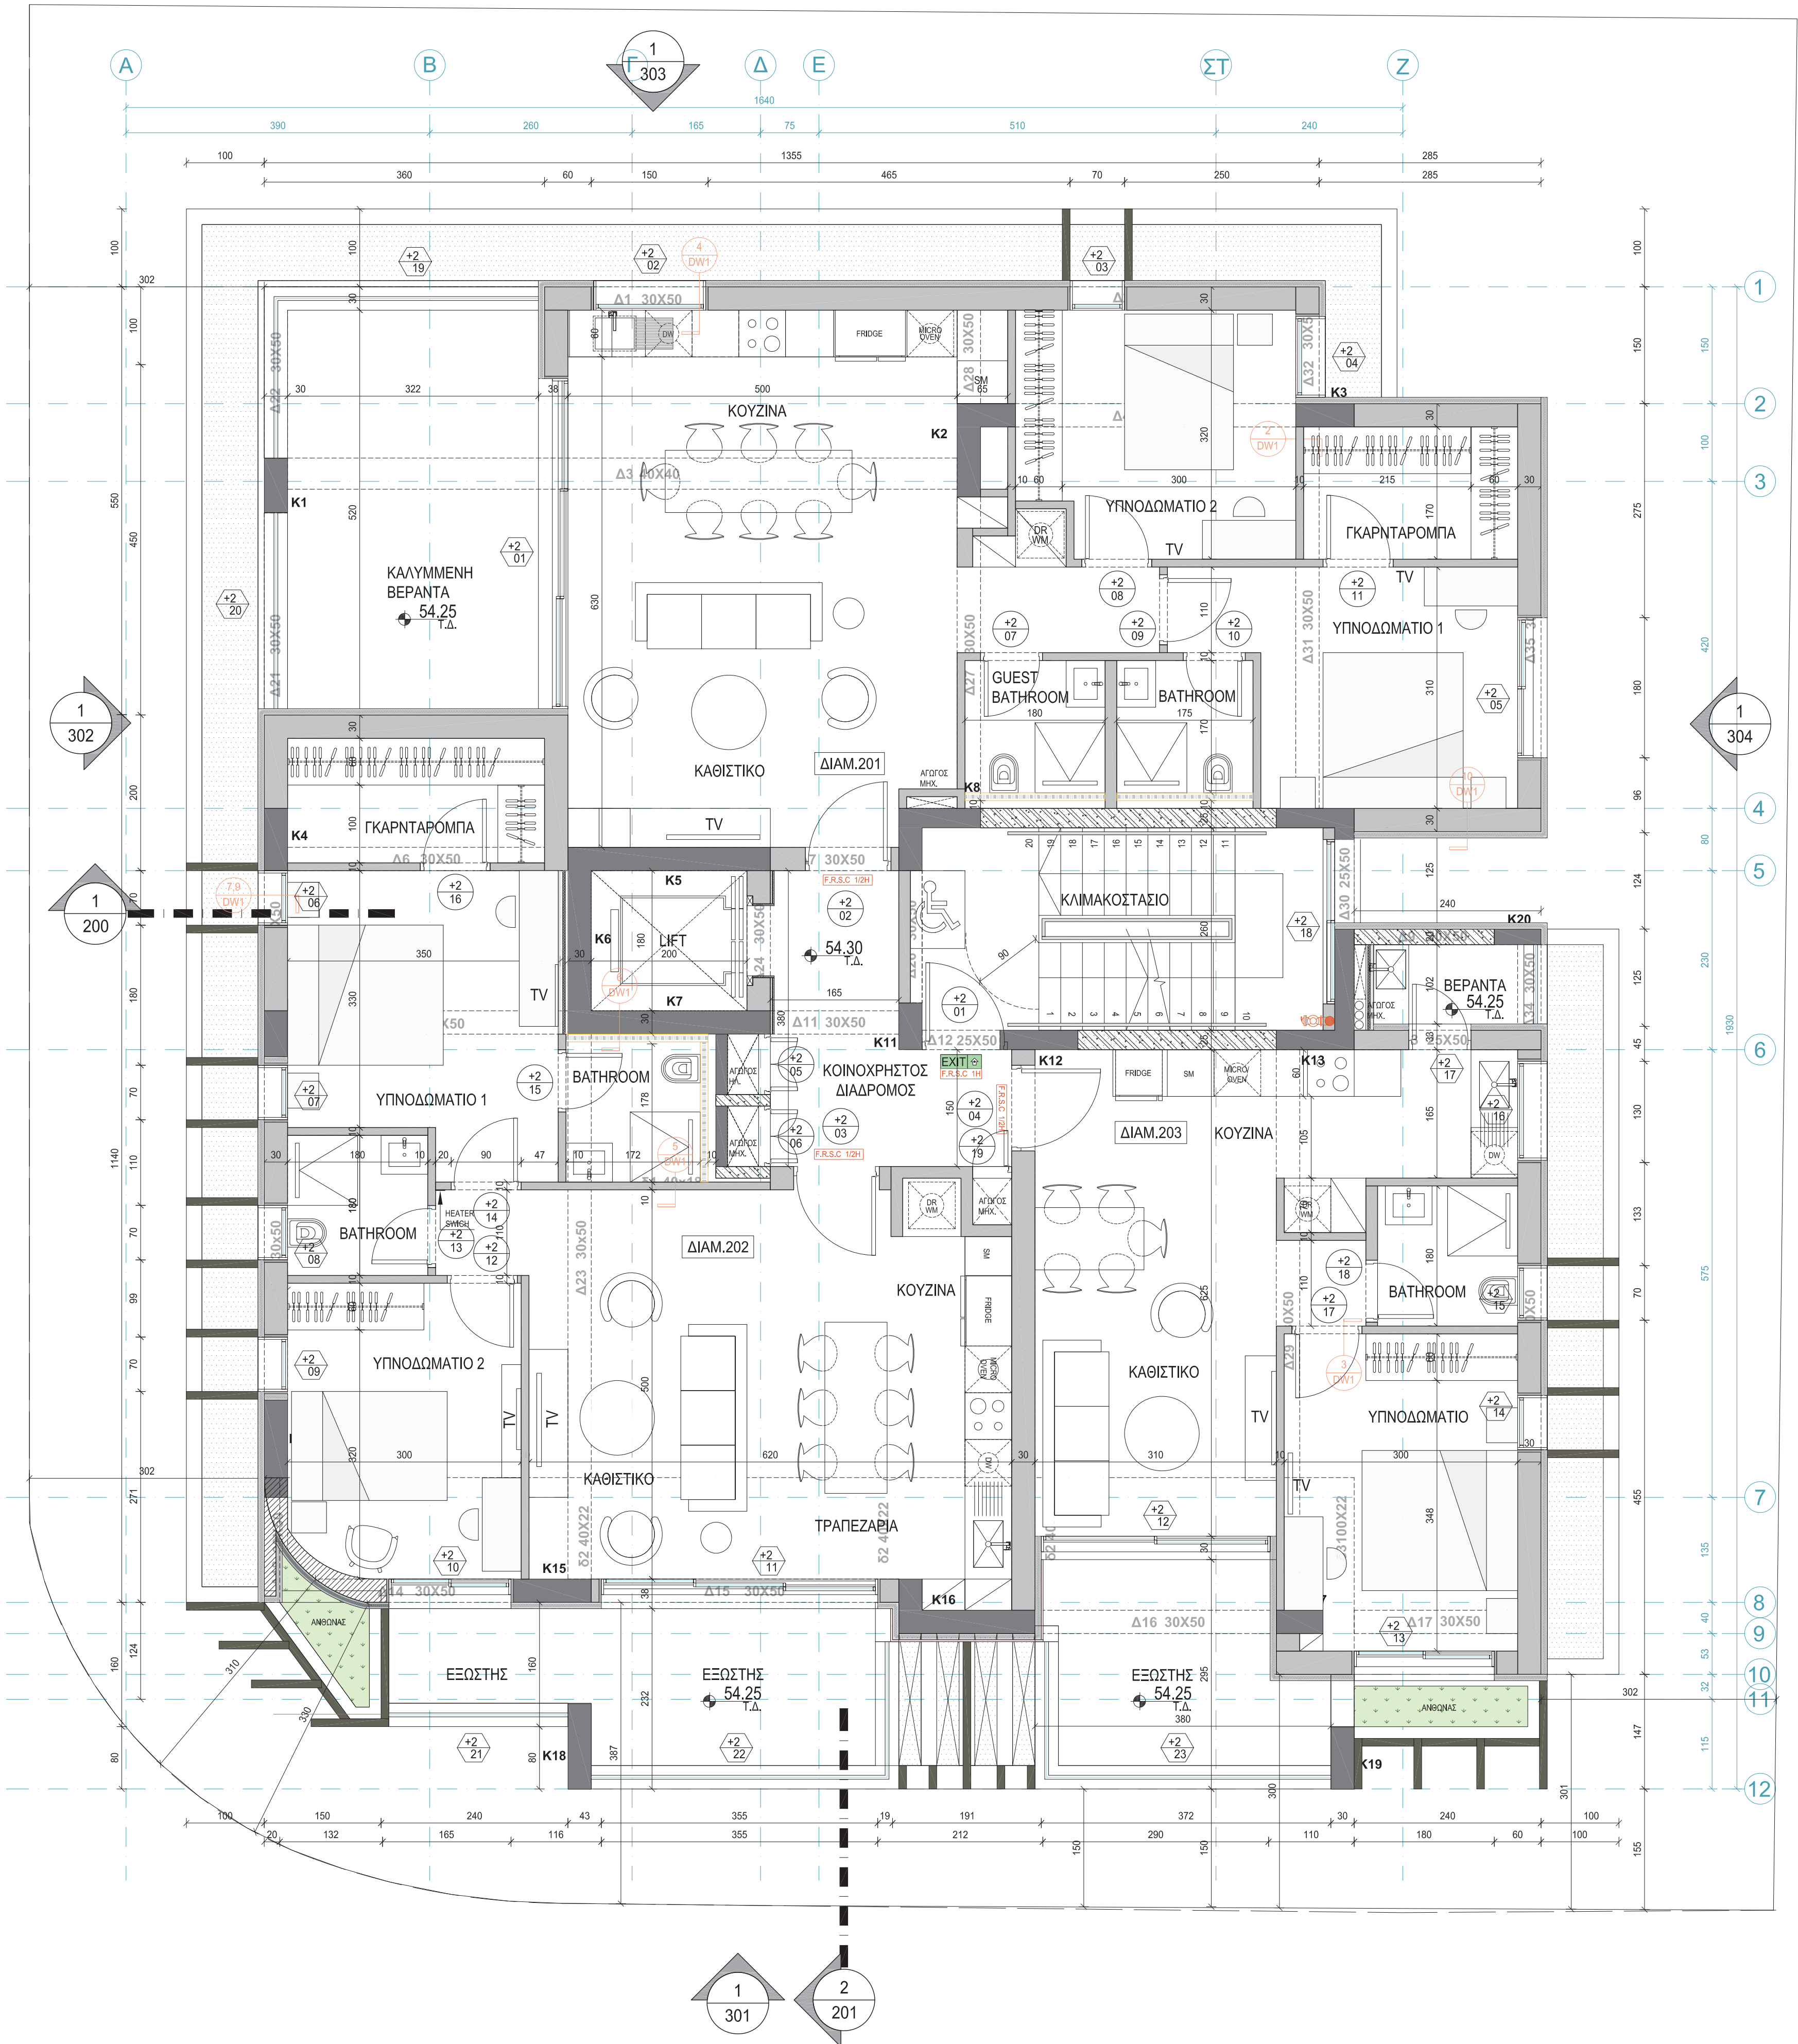

ΠΑΡΑΤΗΡΗΣΕΙΣ / NOTES

ΥΠΟΜΝΗΜΑ:

- +1.00 ΠΡΟΤΕΙΝΟΜΕΝΟ ΥΨΟΜΕΤΡΟ
- +1.00 ΥΦΙΣΤΑΜΕΝΟ ΥΨΟΜΕΤΡΟ
- +1.00 Α.Μ.Τ. ΥΨΟΜΕΤΡΟ ΑΝΩ ΜΕΡΟΣ ΤΟΙΧΟΥ
- 57.30 ΥΦΙΣΤΑΜΕΝΗ ΥΨΟΜΕΤΡΙΚΗ ΚΑΜΠΥΛΗ

ΑΝΑΒΕΒΡΗΣΕΙΣ / REVISIONS

NO	ΗΜΕΡ. / DATE	ΠΕΡΙΓΡΑΦΗ / DESCRIPTION	NAME

ΑΡΧΙΤΕΚΤΟΝΑΣ / ARCHITECT

ERACLIS
ΠΑΡΑΧΡΙΣΤΟΥ
ARCHITECTS

ΕΡΑΚΛΙΟΥΣ 3, ΟΡΕΟΣ 265 / ΕΡΑΚΛΙΟΥΣ 265 / ΑΝΤΙΣΣΙΑ
ΕΛΛΗΝΙΚΗ ΚΑΤΑΣΤΑΣΗ: +30 21 22 21 895 - +30 21 22 21 812 FAX: ΠΑΡΑΧΡΙΣΤΟΥ.ORG
ΠΟΛΙΤΙΚΟΣ ΜΗΧΑΝΙΚΟΣ / CIVIL ENGINEER

D&K EPS LLC
Μελετητές & Σύμβουλοι Πολιτικοί Μηχανικοί
www.dkeps.com | Α.Μ. ΕΤΕΚ: C00143

Γεώργιος Δημητριάδης
Α.Μ. ΕΤΕΚ: A042573
Διπλωμα Πολ. Μηγ. Ε.Μ.Π.
M.Sc. S.U.A.Y. at Bordeaux
(Asstetric Basis Isobellon)
Διεύθυνση: 9, 2118 Λαυρεντίας
Τηλ: 22770078 Φαξ: 22770079
Email: dk_eps@skynet.com.cy

Νίκος Καλαβός
Α.Μ. ΕΤΕΚ: A050668
Διπλωμα Πολ. Μηγ. Ε.Μ.Π.
M.Sc. S.U.A.Y. at Bordeaux
(Asstetric Design & Engineering)
Διεύθυνση: 111, 22035 Στραβόνας
Τηλ: 22495133 Φαξ: 22495123
Email: nkar@skynet.com.cy

ΜΗΧΑΝΟΛΟΓΟΣ ΜΗΧΑΝΙΚΟΣ / MECHANICAL ENGINEER

VIOLARI + ASSOCIATES
T: +357 25 733 151 M: +357 99 782 285
E: elena@violariassociates.com
W: www.violariassociates.com

ΗΛΕΚΤΡΟΛΟΓΟΣ ΜΗΧΑΝΙΚΟΣ / ELECTRICAL ENGINEER

NEKTARIOS GEROLEMOU
504 ONOMAS AVENUE, OFFICE 301A, 3002 LIMASSOL
T: +357 99 832 296
E: +357 25 715 616
www.nektariosgeroleμου@outlook.com

ΕΠΙΜΕΤΡΗΤΕΣ ΠΟΣΟΤΗΤΩΝ / QUANTITY SURVEYORS
MARINOS N. PANAYIOTIDES
Διπλωμα Μηχανικού Έργων (D&K EPS)
ΕΠΙΣΤΗΤΟΝ - Quantity Surveyor
105, 22015 Λαυρεντίας, 115 101
T: +357 257 188 Fax: +357 257 1883
Location: Just Click Here

ΤΙΤΛΟΣ ΕΡΓΟΥ / PROJECT TITLE

ΚΑΔΙΑΝΣ IMPERIAL RESIDENCES
LIMASSOL

ΤΙΤΛΟΣ ΣΧΕΔΙΟΥ / DRAWING TITLE

ΚΑΤΩΦΗ ΖΟΥ ΟΡΟΦΟΥ

ΚΛΙΜΑΚΑ / SCALE 1:50 ΣΧΕΔΙΑΣΗ / DRAWN BY E.I.

ΗΜΕΡΟΜΗΝΙΑ / DATE: 19.03.2024

A103



ΠΑΡΑΤΗΡΗΣΕΙΣ / NOTES

ΥΠΟΜΝΗΜΑ:

- +1.00 ΠΡΟΤΕΙΝΟΜΕΝΟ ΥΨΟΜΕΤΡΟ
- +1.00 ΥΦΙΣΤΑΜΕΝΟ ΥΨΟΜΕΤΡΟ
- +1.00 ΥΨΟΜΕΤΡΟ ΑΝΩ ΜΕΡΟΣ ΤΟΙΧΟΥ
- +1.00 ΥΨΙΤΑΜΕΝΗ ΥΨΟΜΕΤΡΙΚΗ ΚΑΜΠΥΛΗ

ΑΝΑΘΕΩΡΗΣΕΙΣ / REVISIONS

NO	ΗΜΕΡ. / DATE	ΠΕΡΙΓΡΑΦΗ / DESCRIPTION	NAME

ΑΡΧΙΤΕΚΤΟΝΑΣ / ARCHITECT

ERACLIS
PAPACHRISTOU
ARCHITECTS

ΕΡΑΚΛΙΔΗΣ 2, ΟΡΦΕΟ 303 / ΕΡΑΚΛΙΔΗΣ 2013 / ΑΝΤΙΣΤΑΣΗ
ΕΛΛΗΝΟΑΡΧΙΤΕΚΤΟΝΙΚΗ ΕΠΕ. - 251 22 21 895 - 4 251 22 21 812 - 800 ΠΑΡΑΧΡΗΣΤΟΥ 080
ΠΟΛΥΤΕΚΝΟΣ ΜΗΧΑΝΙΚΟΣ / CIVIL ENGINEER

D&K EPS LLC
Μελετητής & Σύμβουλος Πολιτικοί Μηχανικοί
www.dkeps.com | Α.Μ. ΕΤΕΚ: C00143

Γεώργιος Δημητριάδης
Α.Μ. ΕΤΕΚ: A042573
Δημόσιος Πολ. Μηγ. Ε.Μ.Τ.
M.Sc. S.U.N.Y. ex Brooklyn
(Asstetric Basis Issued)
Διεύθυνση: 9, 1118 Σουλίου
Τηλ: 22770078 Φαξ: 22770079
Email: dk_eps@skynet.com.cy

Νίκος Καλαβός
Α.Μ. ΕΤΕΚ: A050668
Δημόσιος Πολ. Μηγ. Ε.Μ.Τ.
M.Sc. S.U.C. ex Birmingham
(Asstetric Design & Engineering)
Διεύθυνση: 11, 2035 Σουλίου
Τηλ: 22495133 Φαξ: 22495123
Email: nkar@skynet.com.cy

ΜΗΧΑΝΟΛΟΓΟΣ ΜΗΧΑΝΙΚΟΣ / MECHANICAL ENGINEER

VIOLARI + ASSOCIATES
T: +357 25 733 151 M: +357 99 782 285
E: ekeva@violariassociates.com
W: www.violariassociates.com

ΗΛΕΚΤΡΟΛΟΓΟΣ ΜΗΧΑΝΙΚΟΣ / ELECTRICAL ENGINEER

NEKTARIOS GEROLEMOU
324 ONOMACHAS AVENUE, OFFICE 301A, 3052 LIMASSOL
T: +357 99 832 296
F: +357 25 715 616
www.nektariosgerolemou@outlook.com

ΕΠΙΜΕΤΡΗΤΗΣ ΠΟΣΟΤΗΤΩΝ / QUANTITY SURVEYORS

MARINOS N. PANAYIOTIDES
Διεύθυνση: 10, 1118 Σουλίου
Τηλ: 22770078 Φαξ: 22770079
Email: dk_eps@skynet.com.cy

80 Girona Design Street
Lima, Peru 15111, C15 15111
P.O. Box 1099, C1079, Lima, Peru
Tel: +51 201 183 183 Fax: +51 201 183 183
Location: Just Click Here

ΤΙΤΛΟΣ ΕΡΓΟΥ / PROJECT TITLE

ΚΑΔΙΑΝΣ IMPERIAL RESIDENCES
LIMASSOL

ΤΙΤΛΟΣ ΣΧΕΔΙΟΥ / DRAWING TITLE

ΚΑΤΩΦΗ ΟΡΟΦΗΣ

ΚΛΙΜΑΚΑ / SCALE 1:50 ΣΧΕΔΙΑΣΗ / DRAWN BY E.I.

ΗΜΕΡΟΜΗΝΙΑ / DATE: 19.03.2024

A105

447-23

ΑΡ. ΣΧΕΔΙΟΥ / DR. NUMBER