


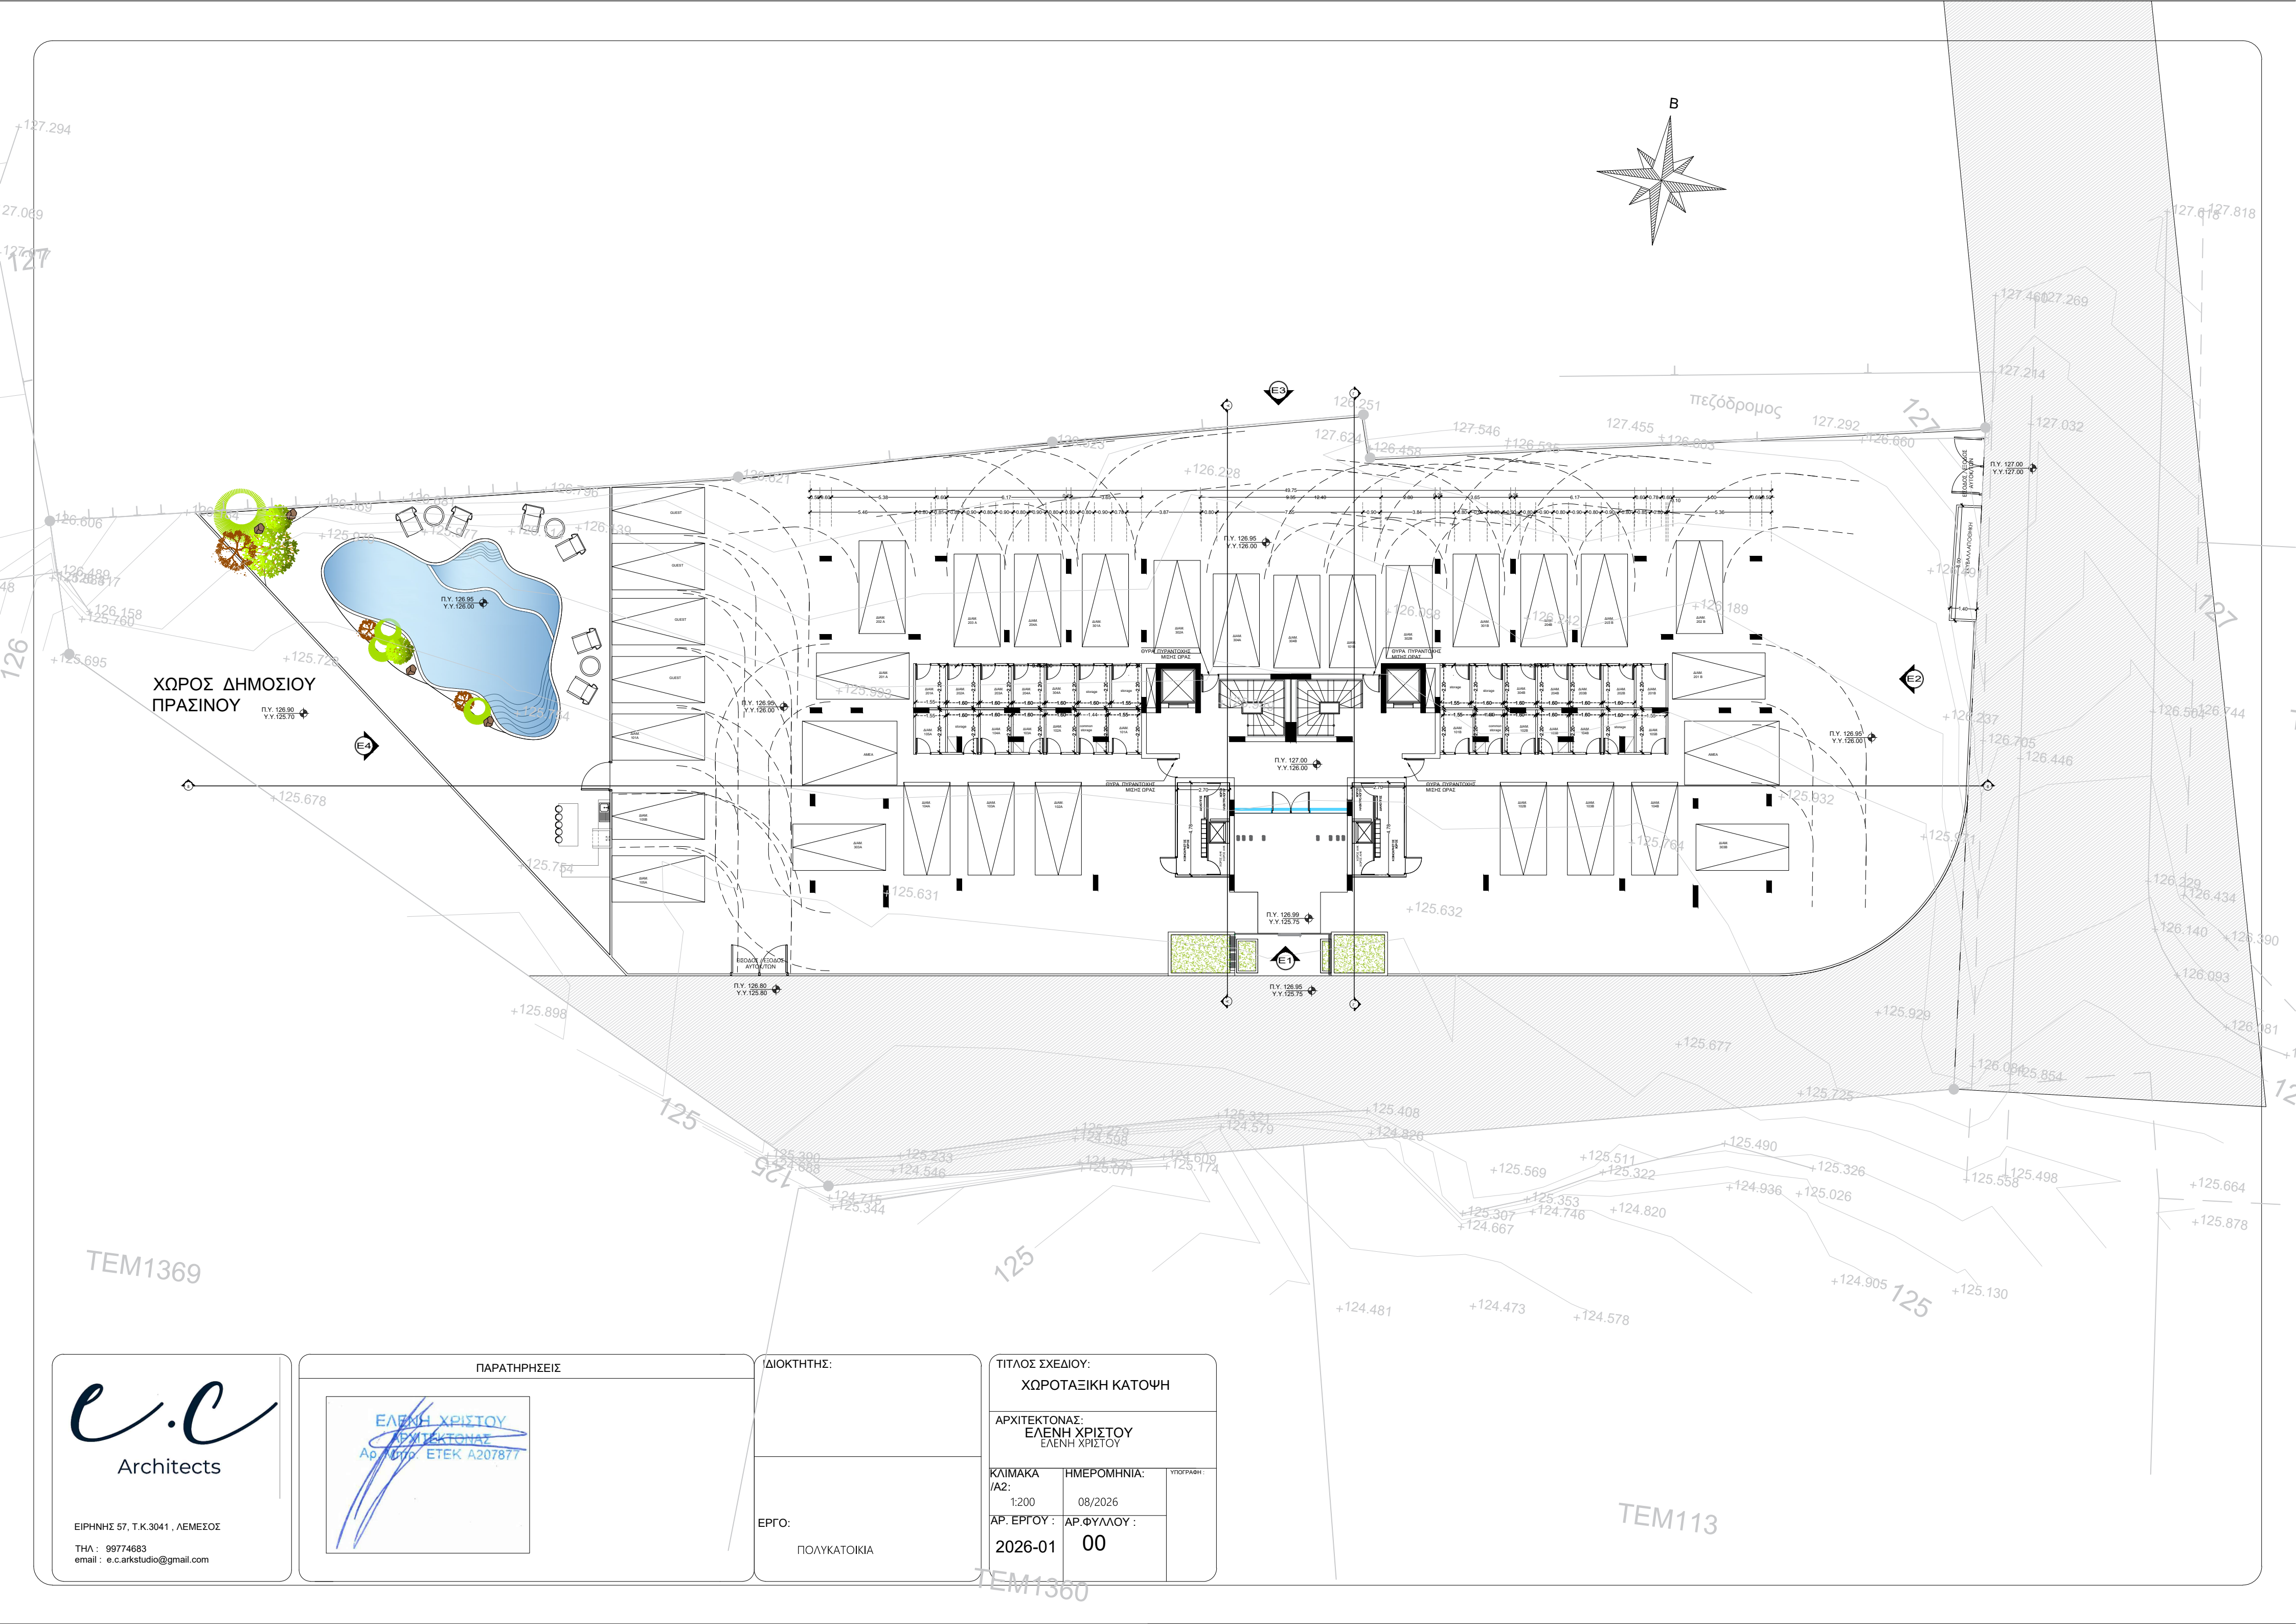

ΧΩΡΟΣ ΔΗΜΟΣΙΟΥ ΠΡΑΣΙΝΟΥ

TEM1369

ΠΑΡΑΤΗΡΗΣΕΙΣ

ΕΛΕΝΗ ΧΡΙΣΤΟΥ
ΑΡΧΙΤΕΚΤΟΝΑΣ
Αρ. Μητρώου ΕΤΕΚ Α207877

ΙΔΙΟΚΤΗΤΗΣ:

ΕΡΓΟ:

ΠΟΛΥΚΑΤΟΙΚΙΑ

ΤΙΤΛΟΣ ΣΧΕΔΙΟΥ:

ΧΩΡΟΤΑΞΙΚΗ ΚΑΤΟΨΗ

ΑΡΧΙΤΕΚΤΟΝΑΣ:

ΕΛΕΝΗ ΧΡΙΣΤΟΥ

ΕΛΕΝΗ ΧΡΙΣΤΟΥ

ΚΛΙΜΑΚΑ

1:200

ΗΜΕΡΟΜΗΝΙΑ:

08/2026

ΥΠΟΓΡΑΦΗ:

ΑΡ. ΕΡΓΟΥ:

2026-01

ΑΡ. ΦΥΛΛΟΥ:

00



TEM113

e.c
Architects

ΕΙΡΗΝΗΣ 57, Τ.Κ. 3041, ΛΕΜΕΣΟΣ

ΤΗΛ: 99774683

email: e.c.arkstudio@gmail.com

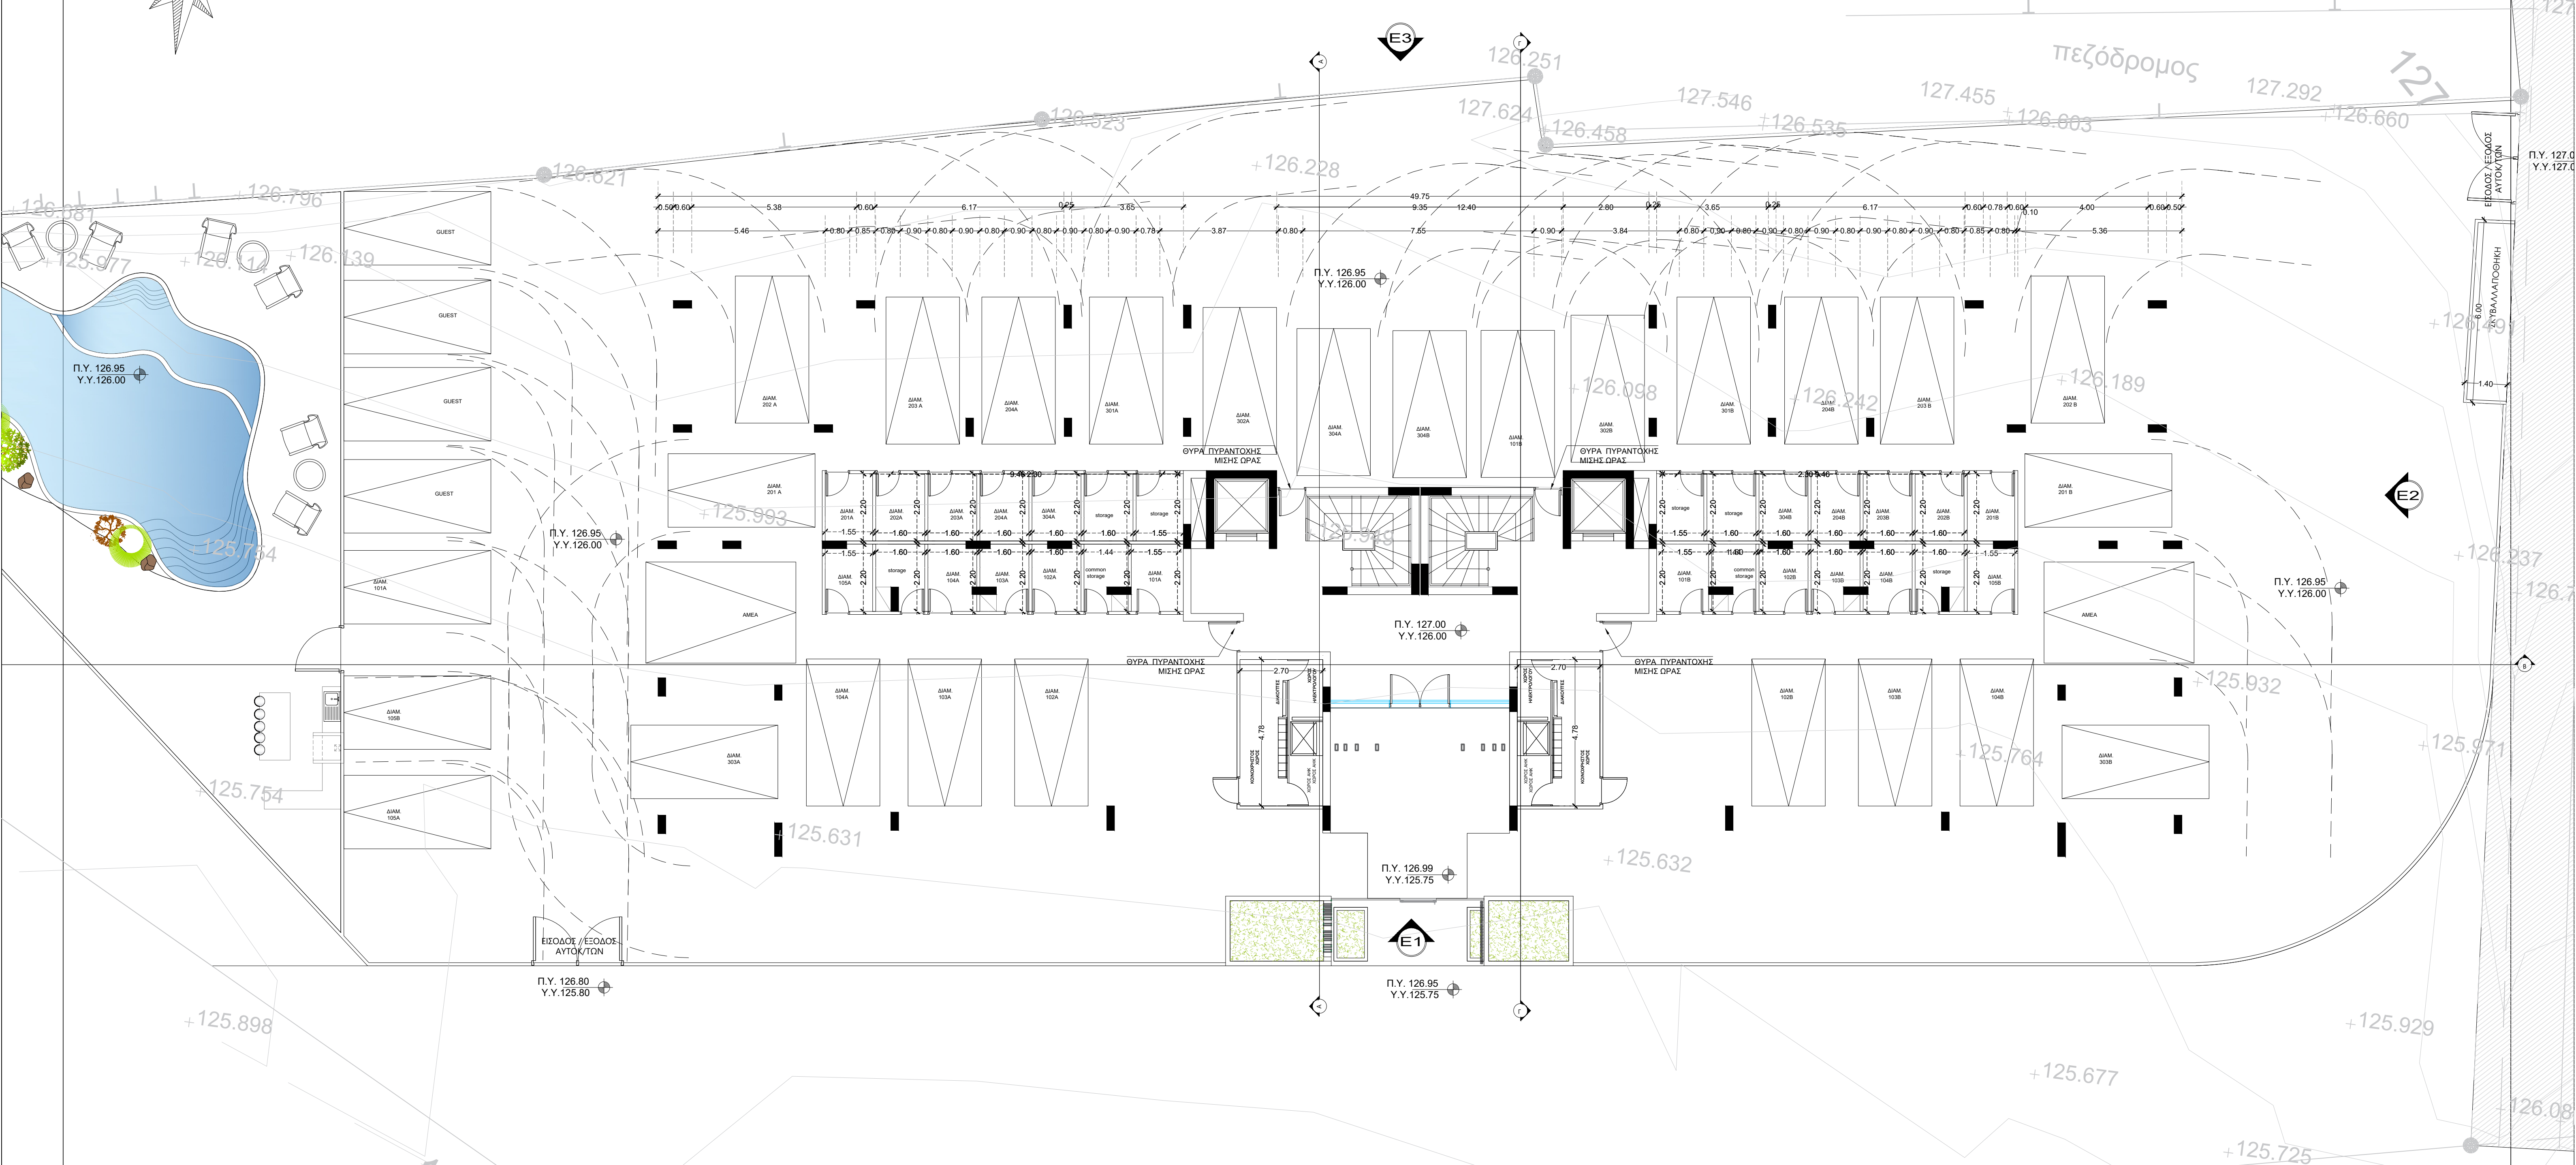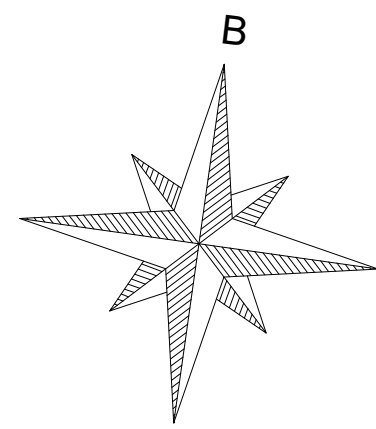

e.c
Architects

ΕΙΡΗΝΗΣ 57, Τ.Κ.3041, ΛΕΜΕΣΟΣ
ΤΗΛ: 99774683
email: e.c.arkstudio@gmail.com

ΕΛΕΝΗ ΧΡΙΣΤΟΥ
ΑΡΧΙΤΕΚΤΟΝΑΣ
Αρ. Πρωτ. ΕΤΕΚ Α207877

ΙΔΙΟΚΤΗΤΗΣ: 124.525
HUBOX THREE LTD

ΕΡΓΟ: ΠΟΛΥΚΑΤΟΙΚΙΑ ΤΕΜ.1088
ΑΓΙΑ ΦΥΛΑ

ΤΙΤΛΟΣ ΣΧΕΔΙΟΥ:

ΚΑΤΟΨΗ ΙΣΟΓΕΙΟΥ
ΑΡΧΙΤΕΚΤΟΝΑΣ:
ΕΛΕΝΗ ΧΡΙΣΤΟΥ

ΚΛΙΜΑΚΑ
/Α1:

1:100

ΗΜΕΡΟΜΗΝΙΑ:


08/2026

ΑΡ. ΕΡΓΟΥ: 2026-01

ΑΡ.ΦΥΛΛΟΥ: 01

ΥΠΟΓΡΑΦΗ:

+124.481

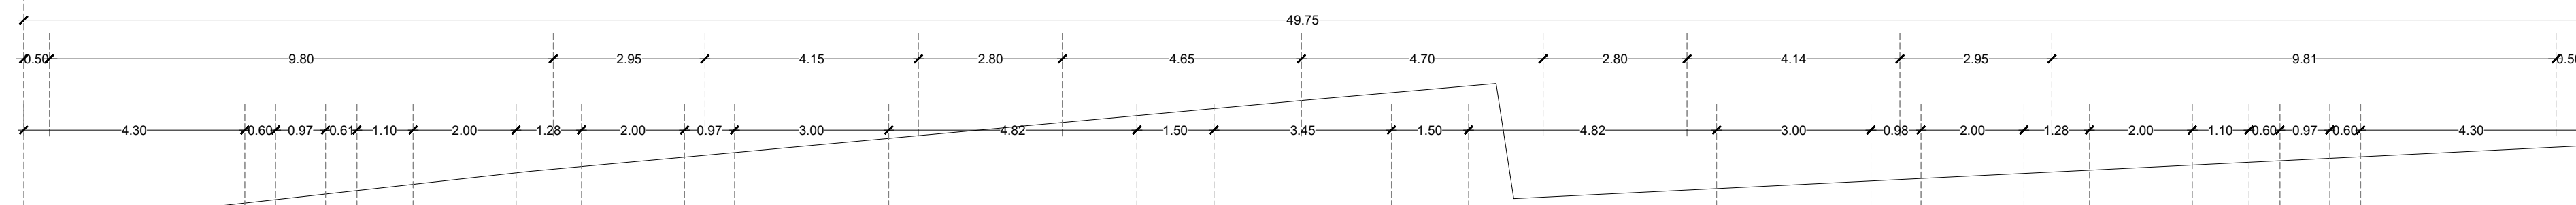


ΑΡΧΙΤΕΚΤΟΝΙΚΕΣ ΠΡΟΕΞΟΧΕΣ

ΠΡΟΝΟΙΑ ΕΝΤΟΛΗΣ 1/2017- 5.4

ΑΡΧΙΤΕΚΤΟΝΙΚΕΣ ΠΡΟΕΞΟΧΕΣ

(θα μπορούν να προεξέχουν μέσα στην απόσταση που καθορίζεται ως ελάχιστη μεταξύ της τοίχοδομής και των ορίων του τεμαχίου και δεν θα είναι μεγαλύτερη από 1,20μ.)

ΑΡΧΙΤΕΚΤΟΝΙΚΕΣ ΠΡΟΕΞΟΧΕΣ
ΠΡΟΝΟΙΑ ΕΝΤΟΛΗΣ 1/2017- 5.4
ΑΡΧΙΤΕΚΤΟΝΙΚΕΣ ΠΡΟΕΞΟΧΕΣ
(θα μπορούν να προεξέχουν μέσα στην απόσταση που καθορίζεται ως ελάχιστη μεταξύ της ηχοδομηής και των ορίων του τεμαχίου και δεν θα είναι μεγαλύτερη από 1,20μ.)

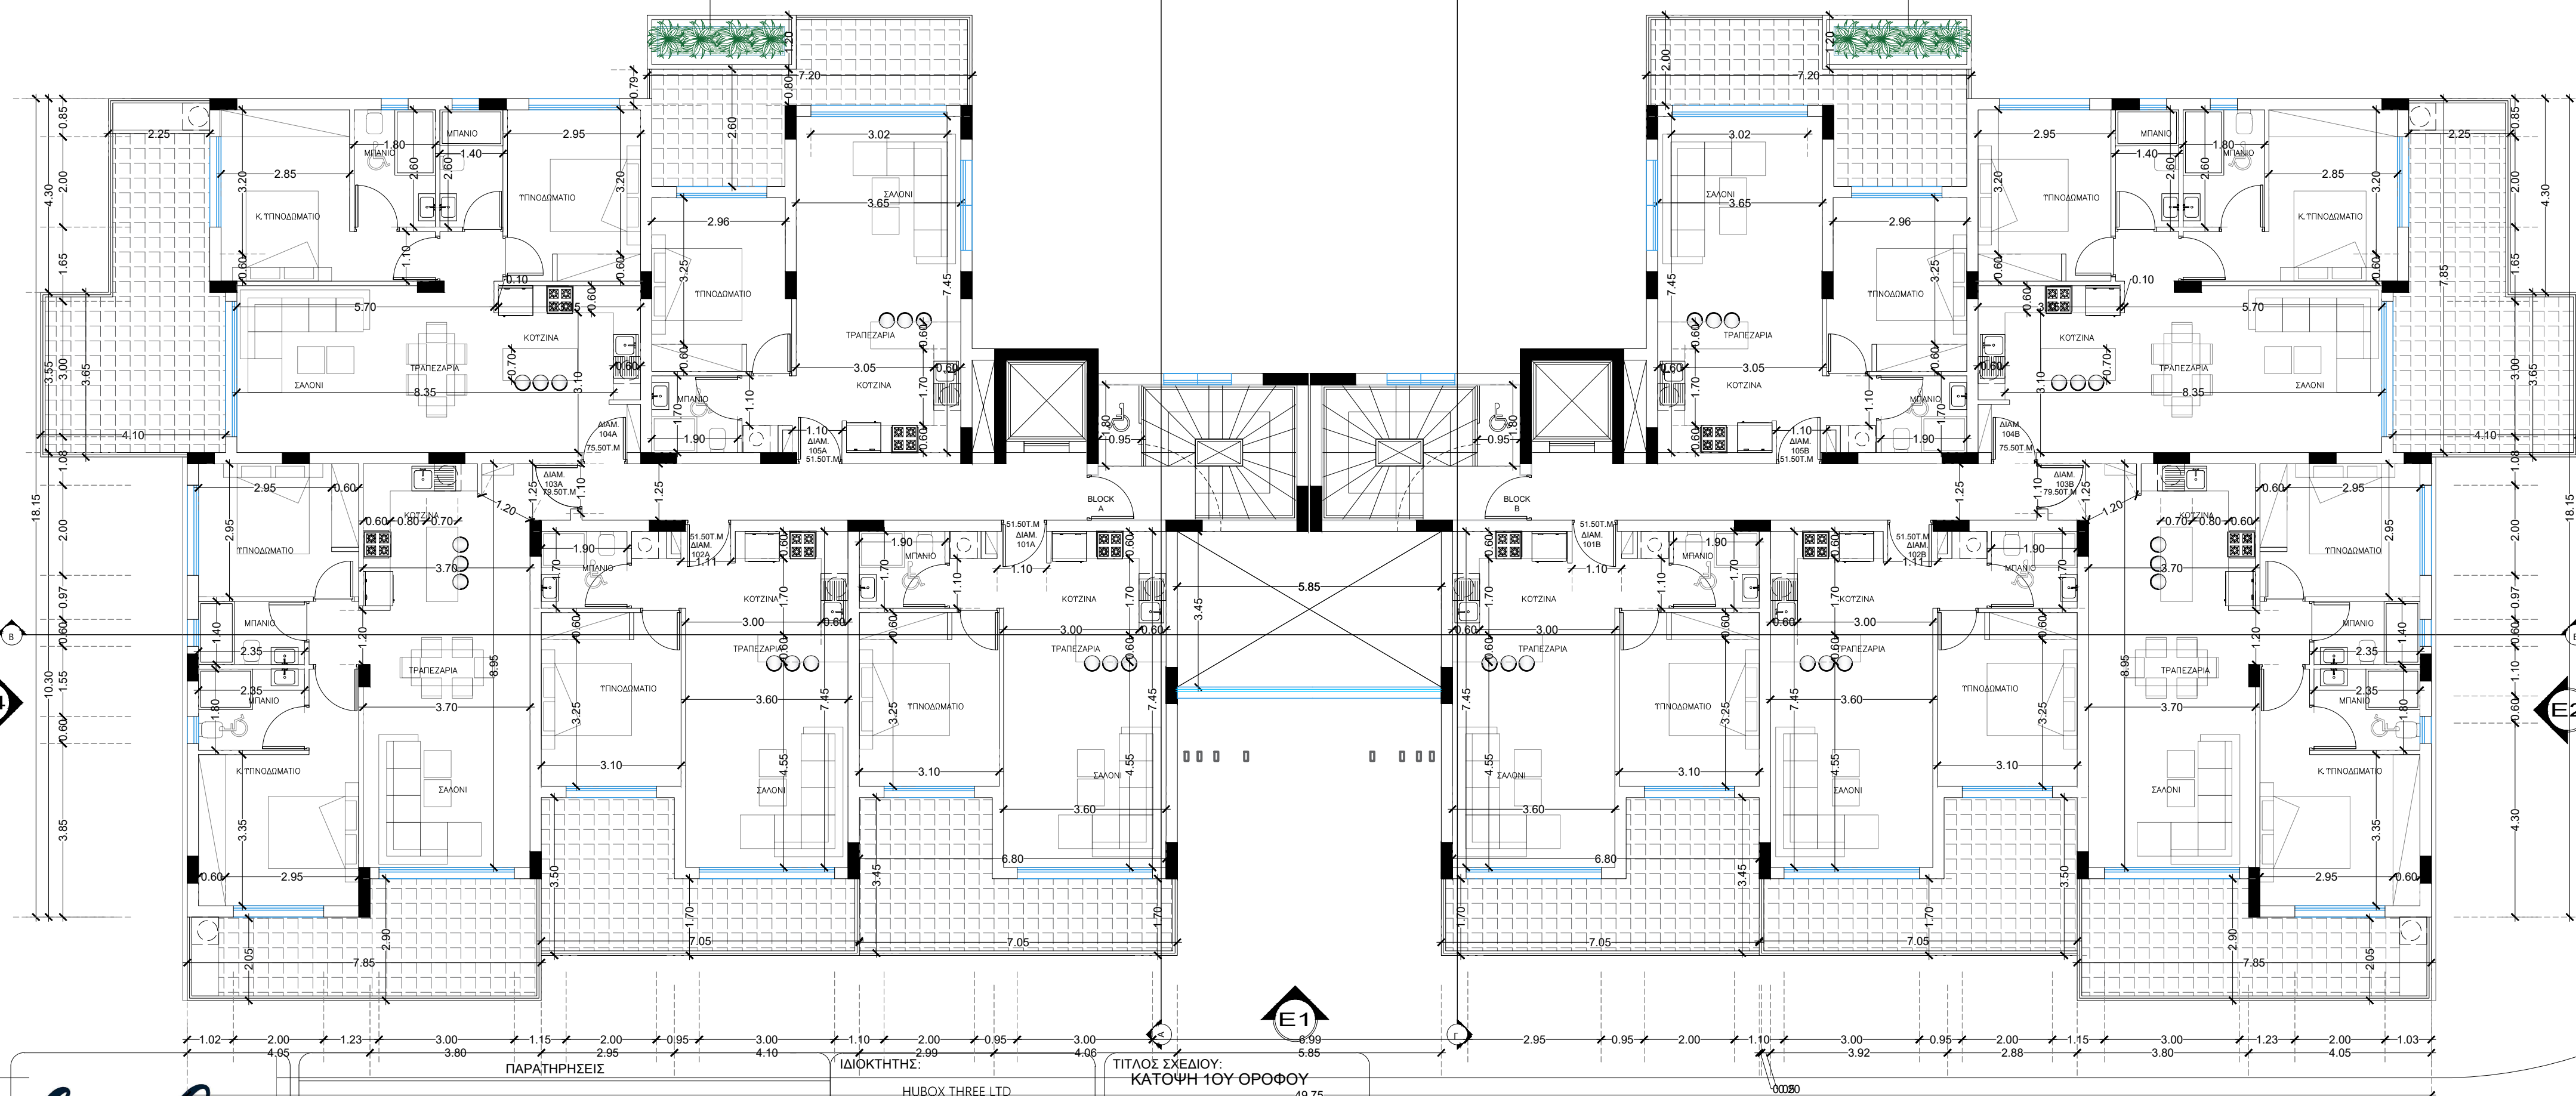

ΕΙΡΗΝΗΣ 57, Τ.Κ.3041, ΛΕΜΕΣΟΣ
ΤΗΛ : 99774683
email : e.c.arkstudio@gmail.com

ΕΛΕΝΗ ΧΡΙΣΤΟΥ
ΑΡΧΙΤΕΚΤΟΝΑΣ
Αρ. Μητρώ. ΕΤΕΚ Α207877

ΕΡΓΟ: ΠΟΛΥΚΑΤΟΙΚΙΑ ΤΕΜ. 1088
ΑΓΙΑ ΦΥΛΑ

ΤΙΤΛΟΣ ΣΧΕΔΙΟΥ:
ΚΑΤΟΨΗ 1ΟΥ ΟΡΟΦΟΥ

ΑΡΧΙΤΕΚΤΟΝΑΣ:

ΕΛΕΝΗ ΧΡΙΣΤΟΥ



KLIMAKA
/A2:
1:100

ΑΡ. ΕΡΓΟΥ :	ΑΡ. ΦΥΛΛΟΥ :
-------------	--------------

2026-01


02

ΥΠΟΓΡΑΦΗ

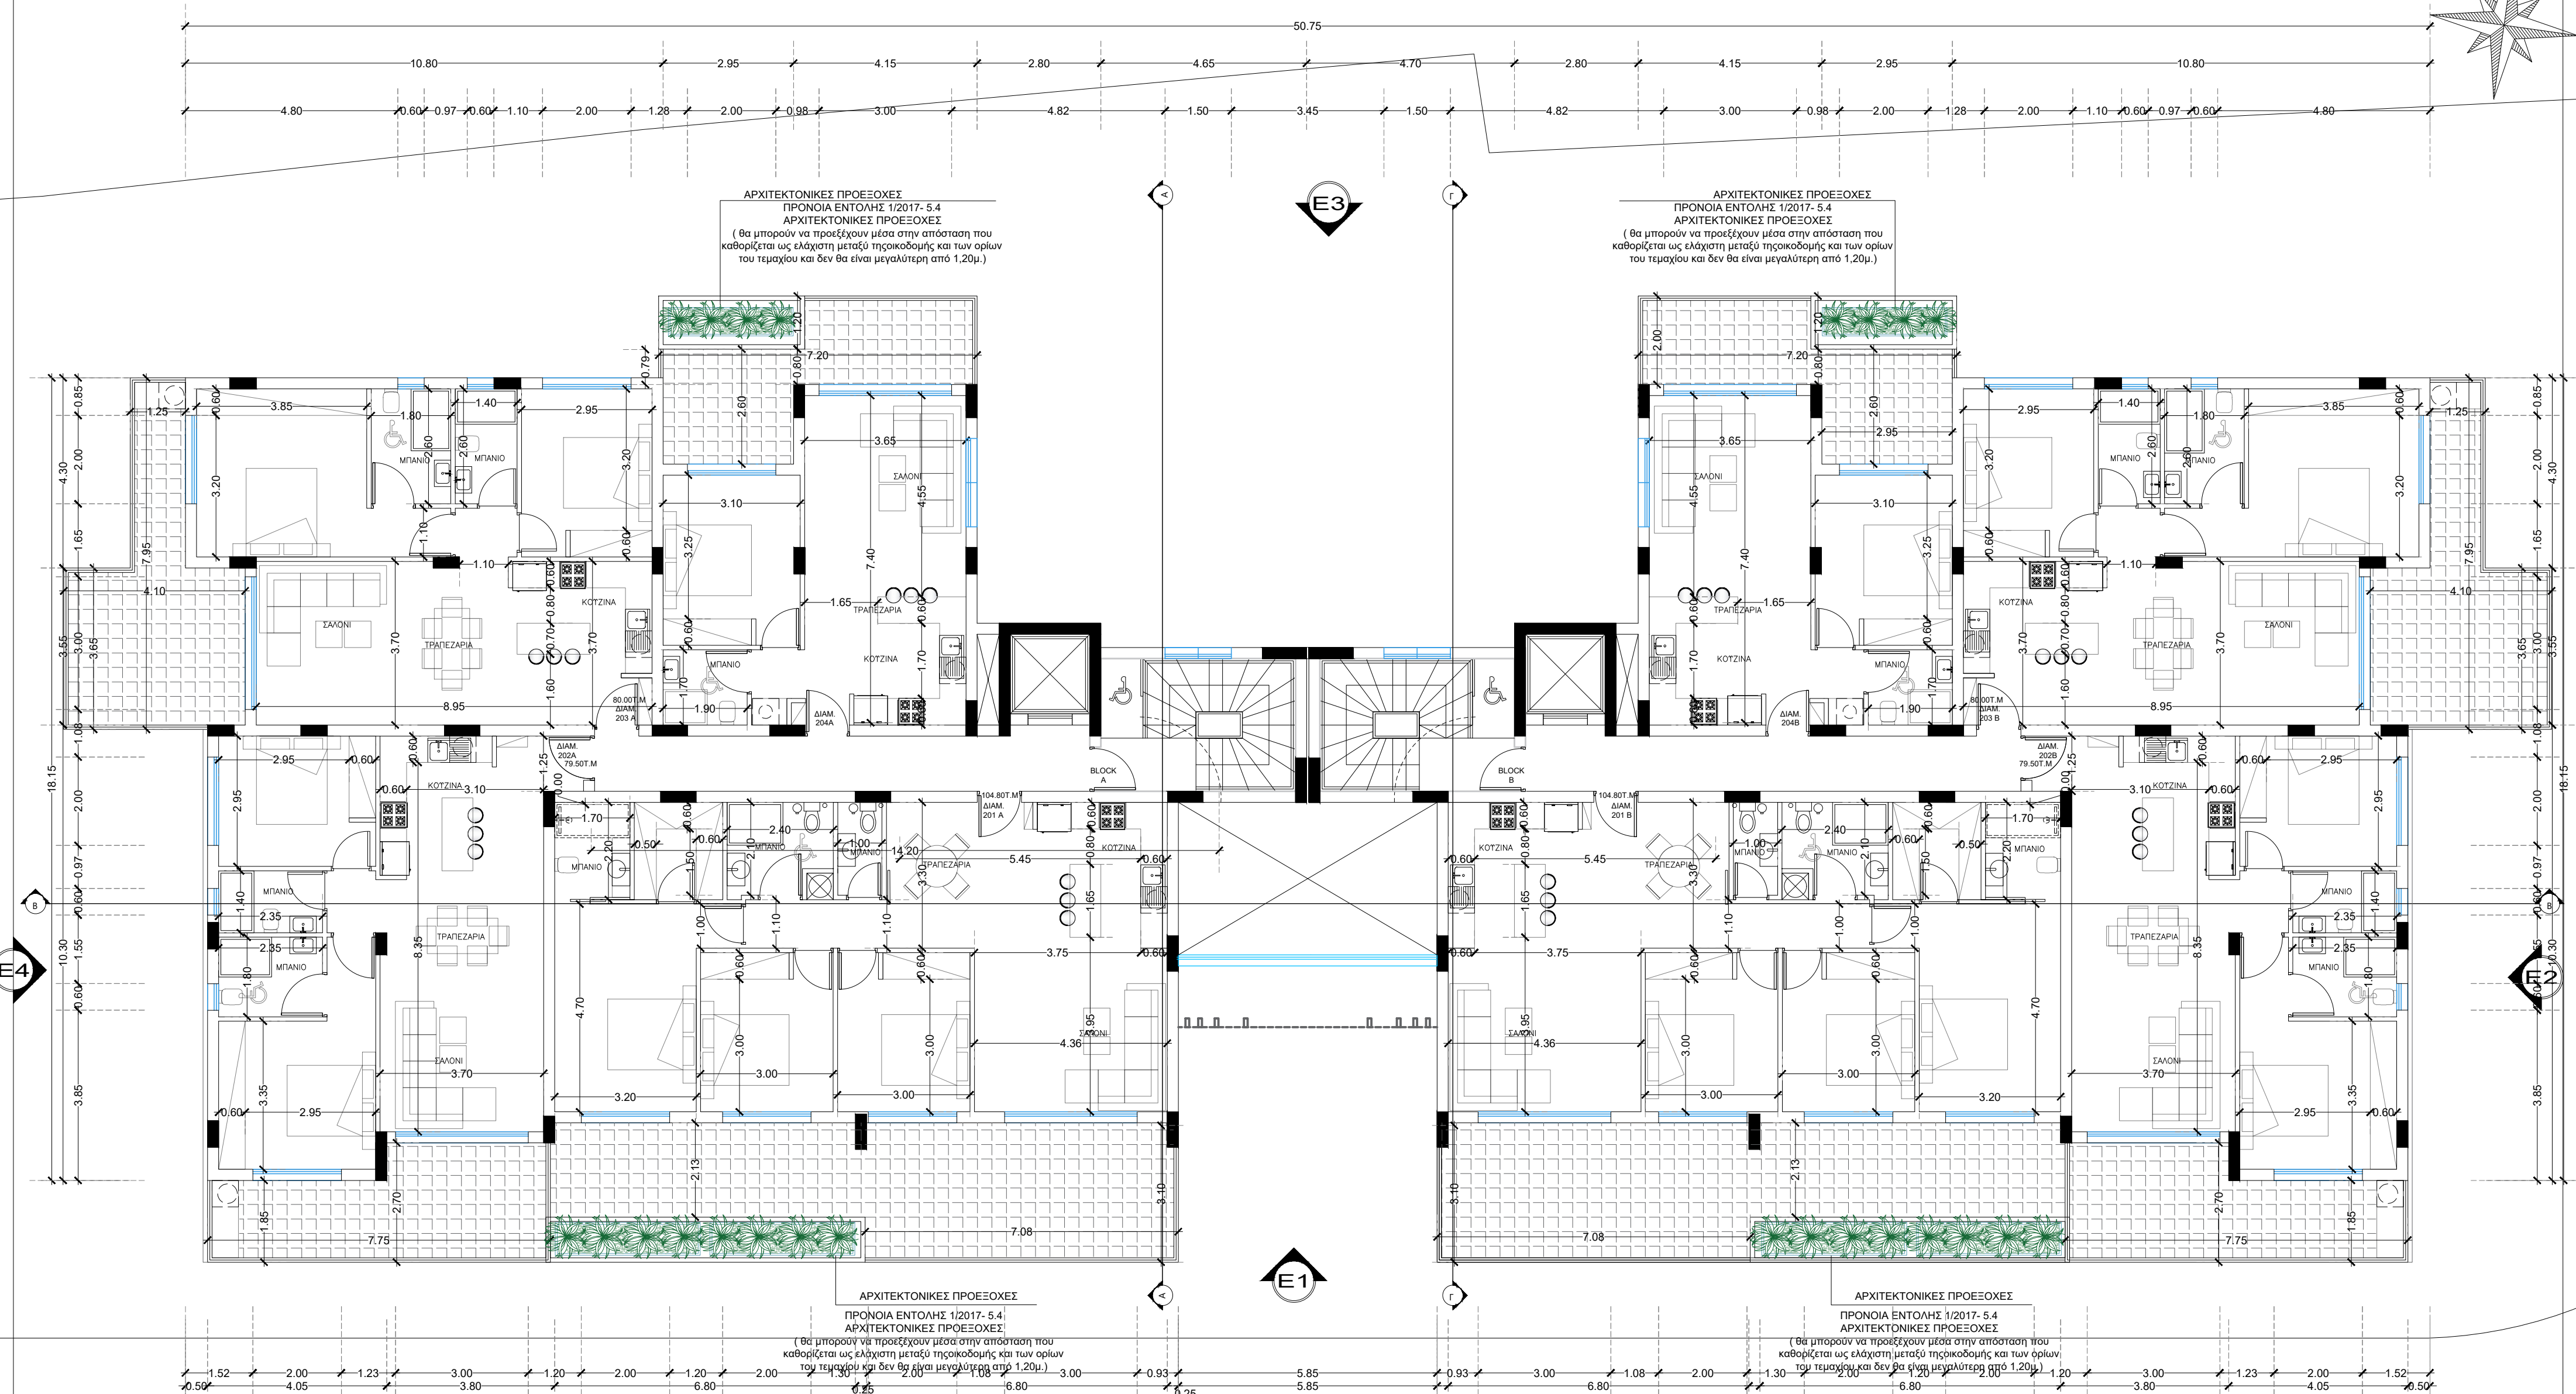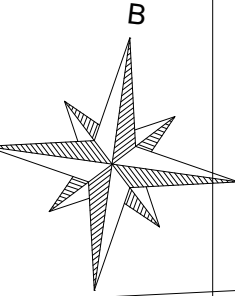

e.c
Architects

ΕΙΡΗΝΗΣ 57, Τ.Κ. 3041, ΛΕΜΕΣΟΣ
ΤΗΛ: 99774683
email: e.c.arkstudio@gmail.com

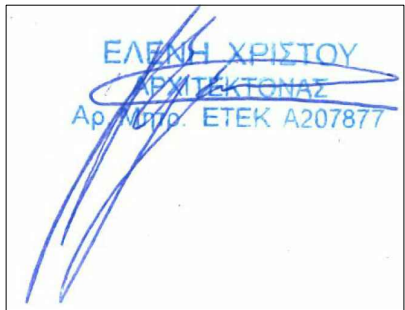

ΙΔΙΟΚΤΗΤΗΣ:
HUBOX THREE LTD

ΕΡΓΟ: ΠΟΛΥΚΑΤΟΙΚΙΑ ΤΕΜ. 1088
ΑΓΙΑ ΦΥΛΑ

ΤΙΤΛΟΣ ΣΧΕΔΙΟΥ:
ΚΑΤΟΨΗ 2ΟΥ ΟΡΟΦΟΥ

ΑΡΧΙΤΕΚΤΟΝΑΣ:

ΕΛΕΝΗ ΧΡΙΣΤΟΥ

ΚΛΙΜΑΚΑ

1:100



ΗΜΕΡΟΜΗΝΙΑ:

08/2026

ΑΡ. ΕΡΓΟΥ: ΑΡ. ΦΥΛΛΟΥ:

2026-01 03

3RD FLOOR

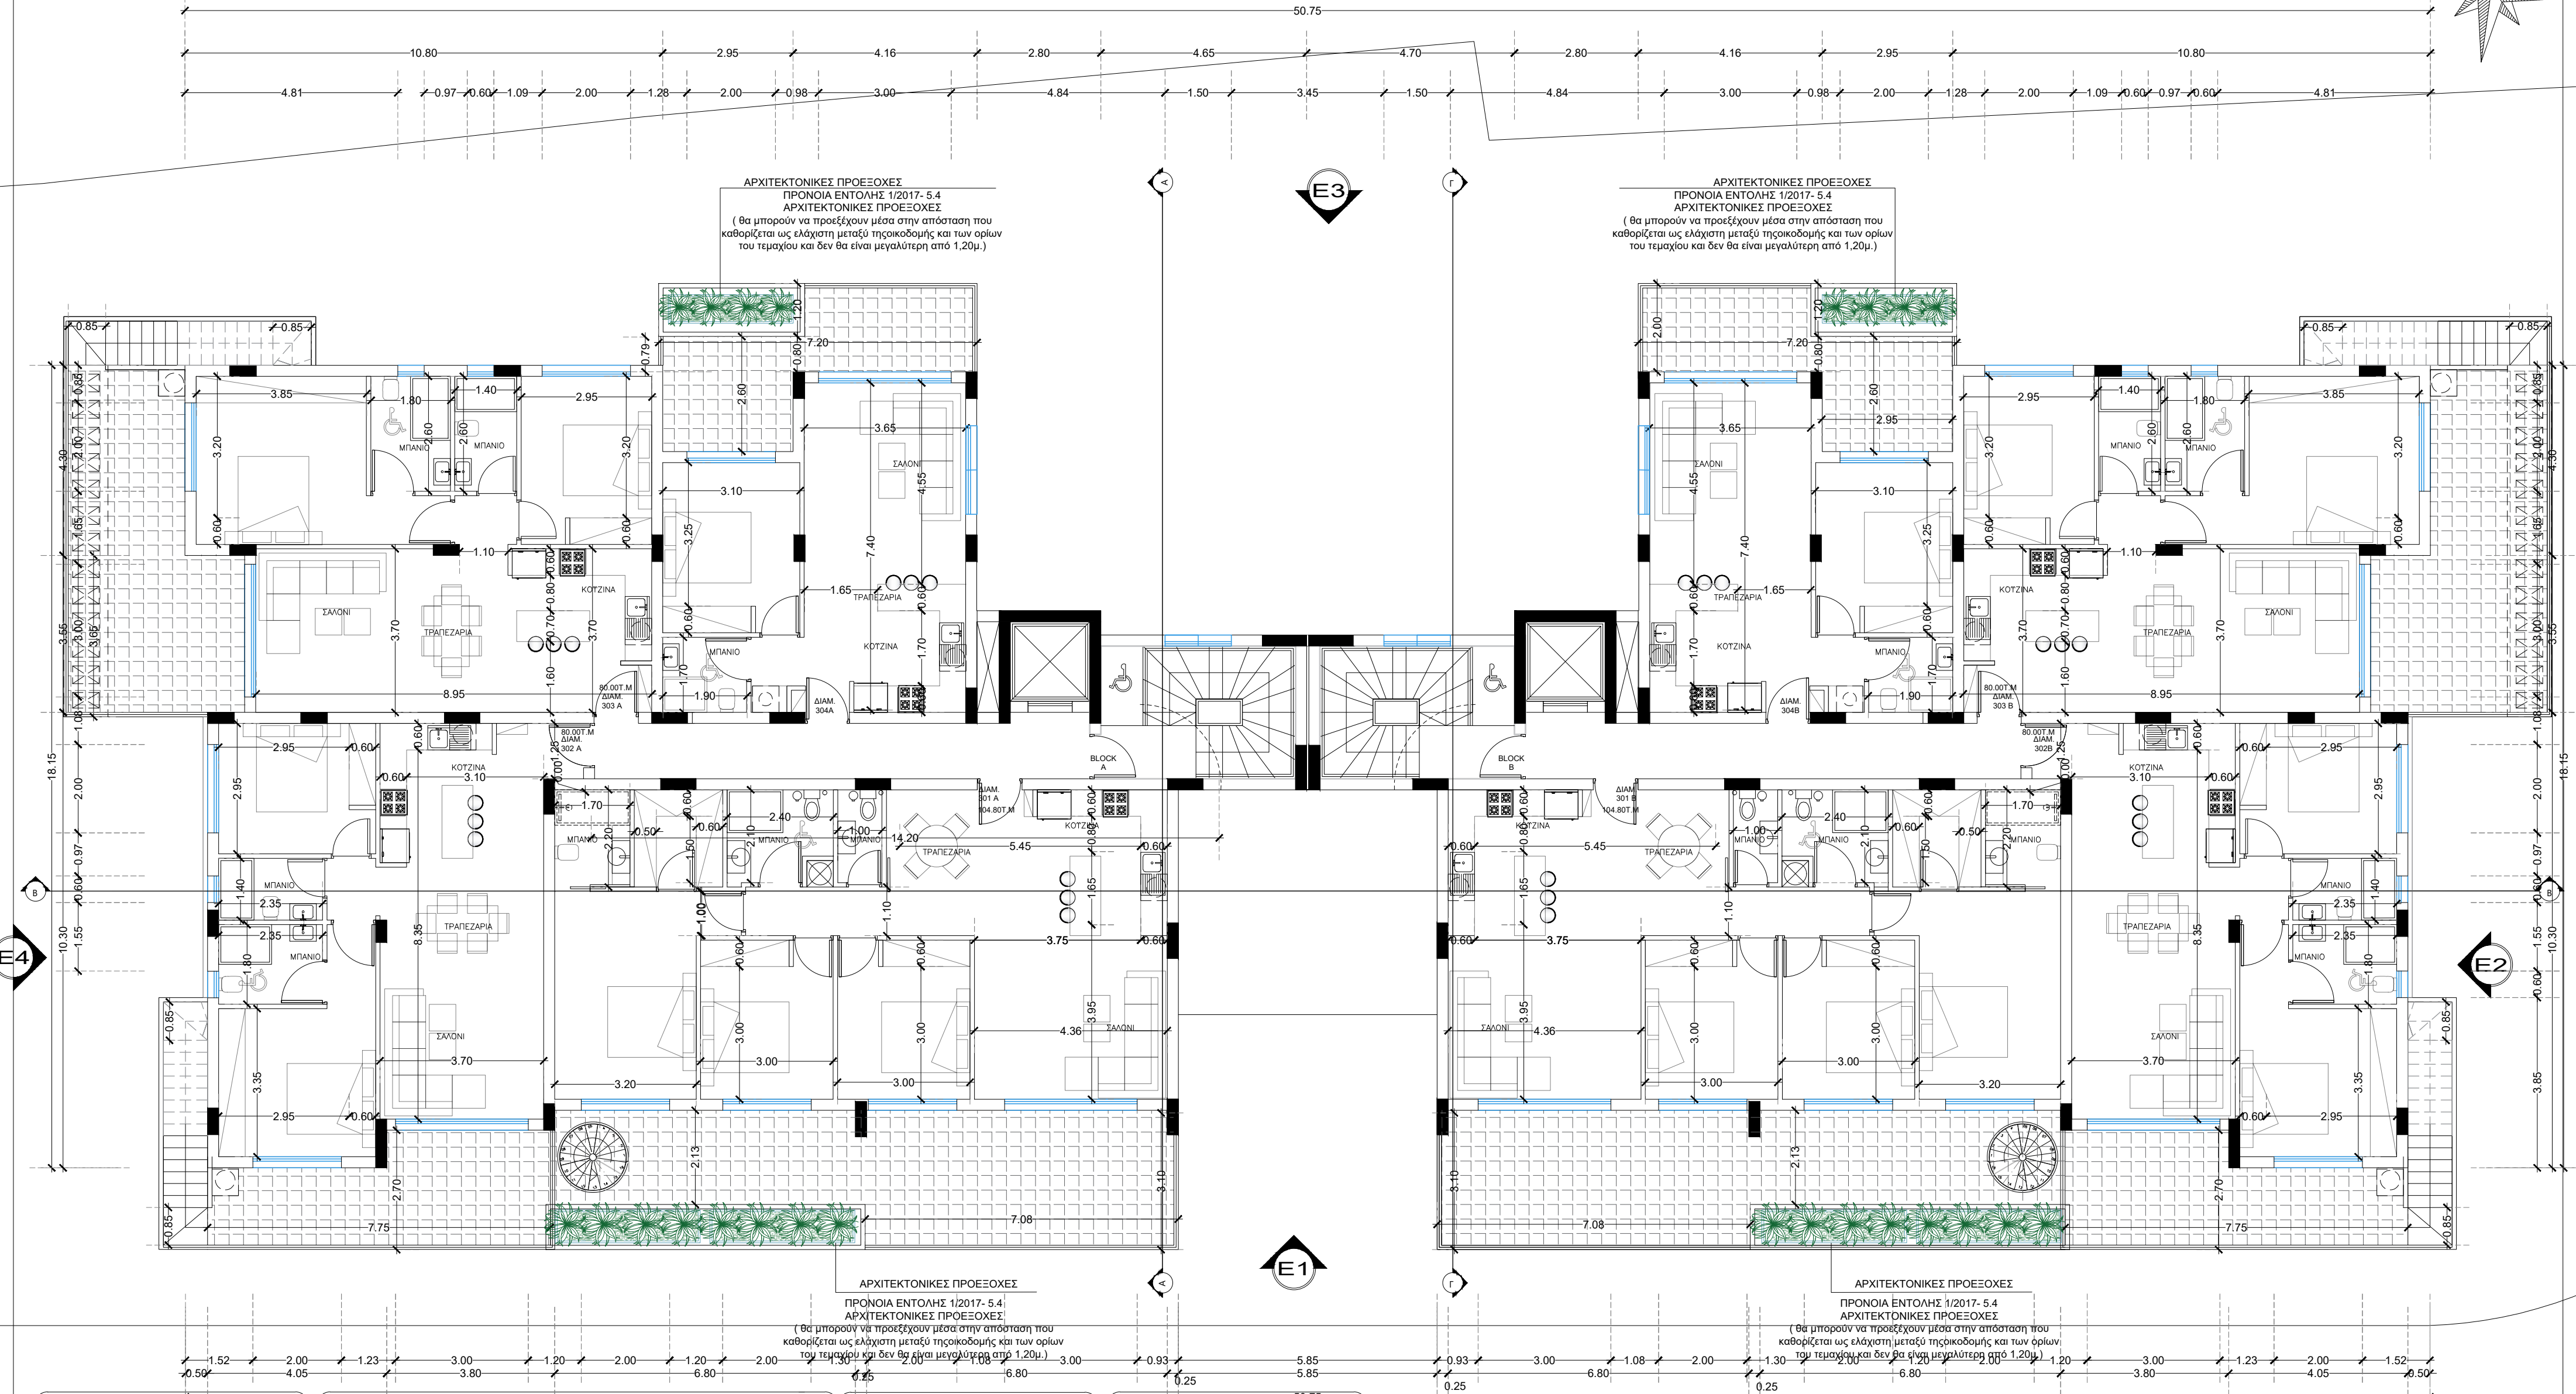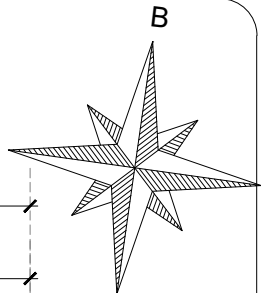

ΠΑΡΑΤΗΡΗΣΕΙΣ

ΙΔΙΟΚΤΗΤΗΣ:

HUBOX THREE LTD

ΤΙΤΛΟΣ ΣΧΕΔΙΟΥ:
ΚΑΤΟΨΗ 3ΟΥ ΟΡΟΦΟΥ

ΑΡΧΙΤΕΚΤΟΝΑΣ:

ΕΛΕΝΗ ΧΡΙΣΤΟΥ

ΚΛΙΜΑΚΑ

1:100

ΗΜΕΡΟΜΗΝΙΑ:

08/2026

ΑΡ. ΕΡΓΟΥ:

2026-01

04

ΕΡΓΟ:



ΠΟΛΥΚΑΤΟΙΚΙΑ ΤΕΜ. 1088

ΑΓΙΑ ΦΥΛΑ

e.c
Architects

ΕΙΡΗΝΗΣ 57, Τ.Κ. 3041, ΛΕΜΕΣΟΣ
ΤΗΛ: 99774683
email: e.c.arkstudio@gmail.com

ΕΛΕΝΗ ΧΡΙΣΤΟΥ
ΑΡΧΙΤΕΚΤΟΝΑΣ
Αρ. Πρωτ. ΕΤΕΚ Α207877

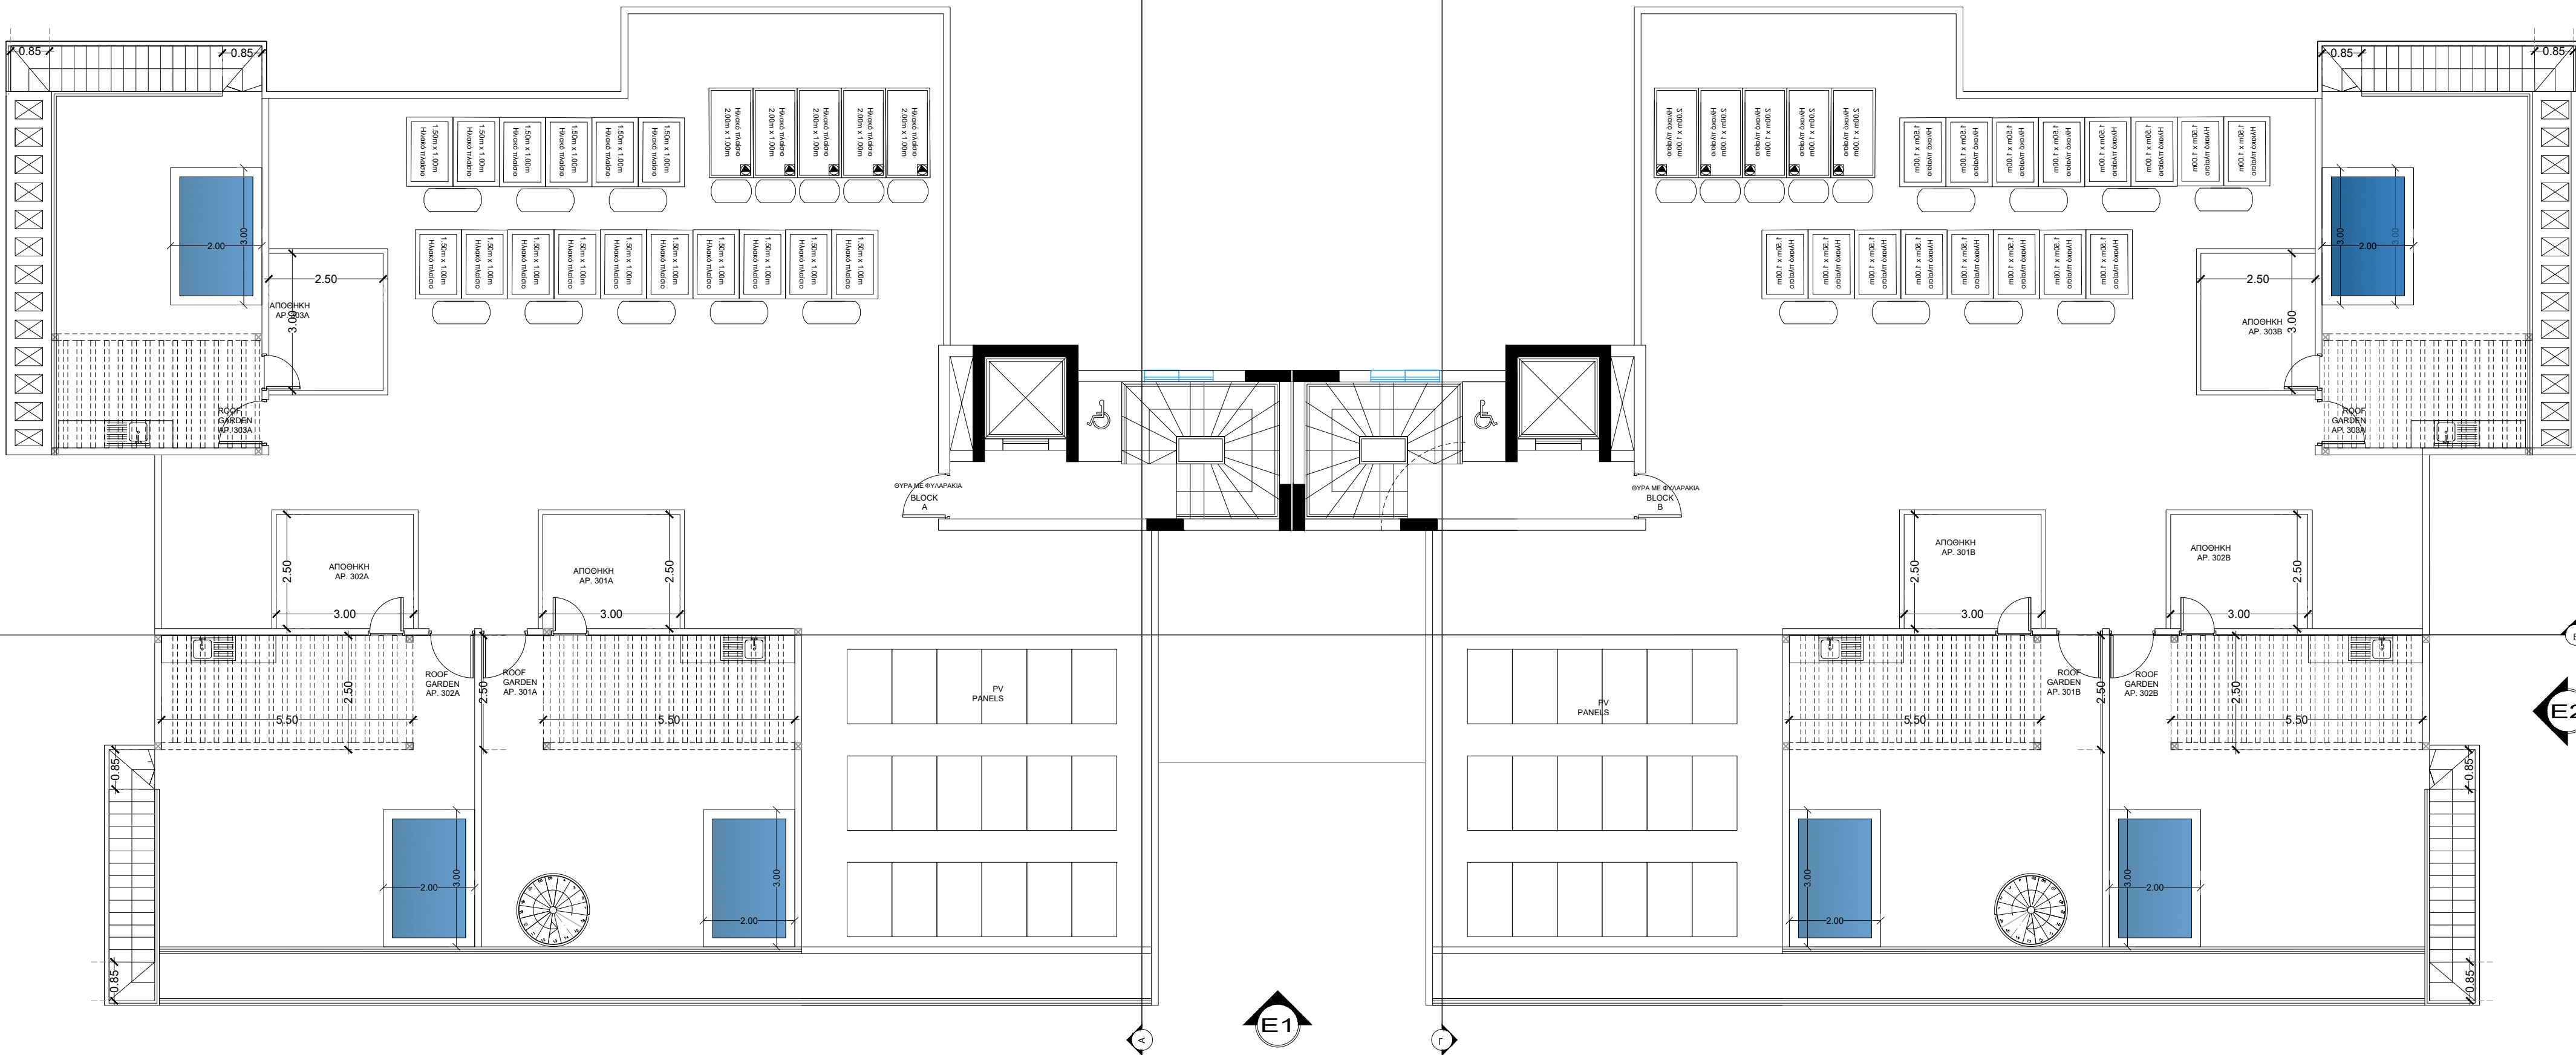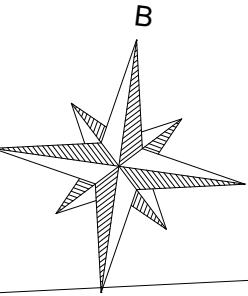

ΠΑΡΑΤΗΡΗΣΕΙΣ

ΙΔΙΟΚΤΗΤΗΣ:

HUBOX THREE LTD

ΤΙΤΛΟΣ ΣΧΕΔΙΟΥ:

ΚΑΤΩΦΗ ΟΡΟΦΗΣ ROOF
GARDEN
ΑΡΧΙΤΕΚΤΟΝΑΣ:

ΕΛΕΝΗ ΧΡΙΣΤΟΥ

ΚΛΙΜΑΚΑ

/A2:

1:100

ΗΜΕΡΟΜΗΝΙΑ:

08/2026

ΑΡ. ΕΡΓΟΥ :

2026-01

ΑΡ.ΦΥΛΛΟΥ :

05

ΕΡΓΟ:

ΠΟΛΥΚΑΤΟΙΚΙΑ ΤΕΜ. 1088

ΑΓΙΑ ΦΥΛΑ



e.c
Architects

ΕΙΡΗΝΗΣ 57, Τ.Κ. 3041, ΛΕΜΕΣΟΣ

ΤΗΛ: 99774683

email: e.c.arkstudio@gmail.com

ΕΛΕΝΗ ΧΡΙΣΤΟΥ
ΑΡΧΙΤΕΚΤΟΝΑΣ
Αρ. Πρωτ. ΕΤΕΚ Α207877

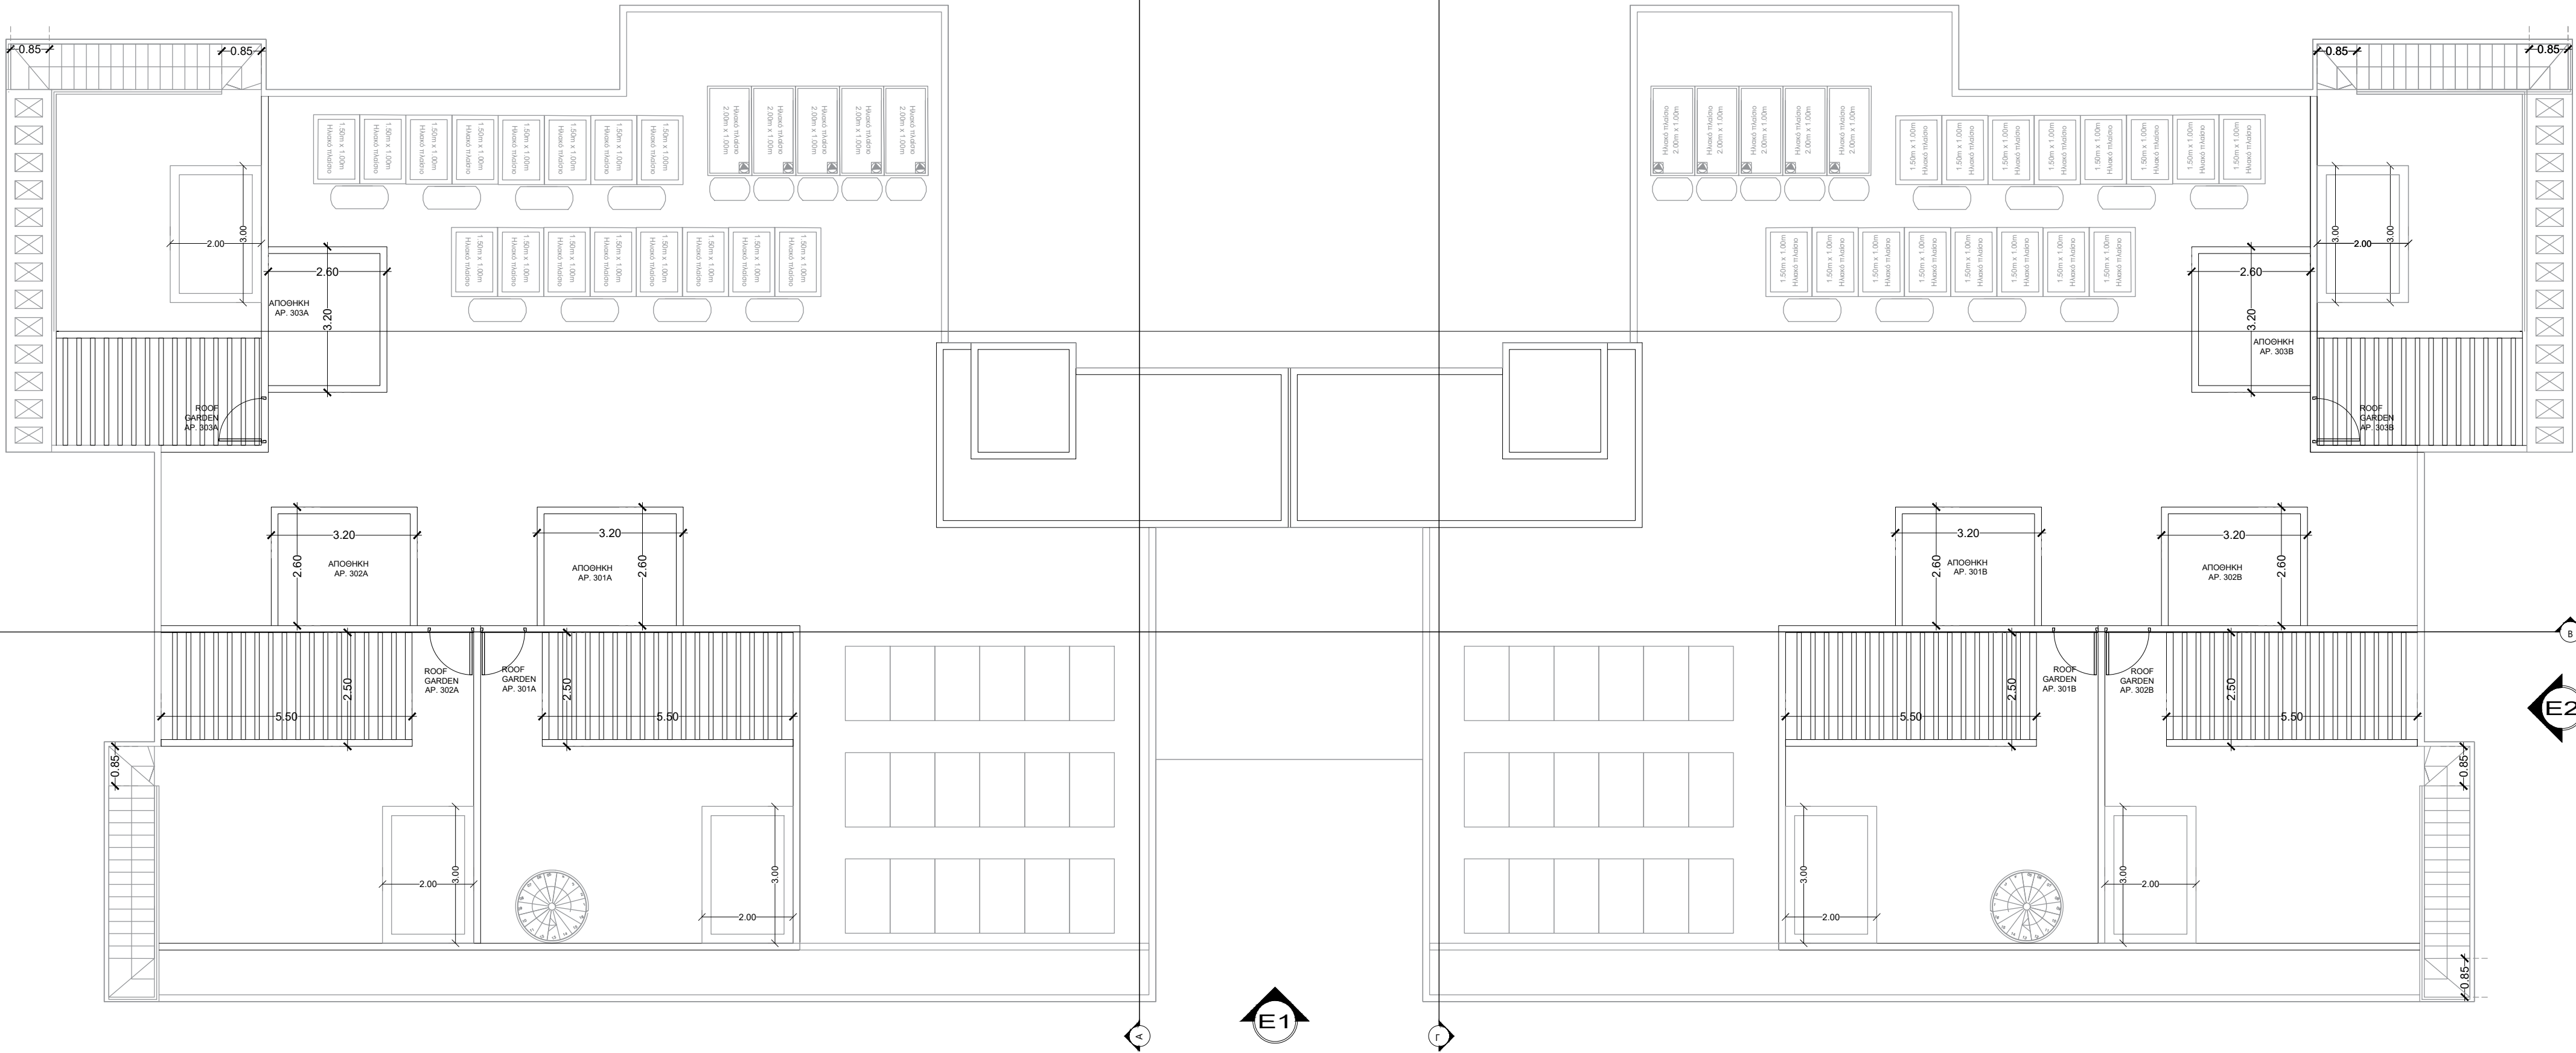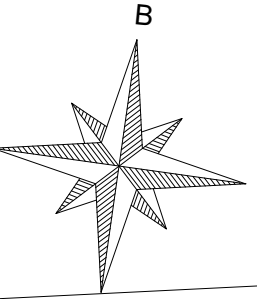

ΠΑΡΑΤΗΡΗΣΕΙΣ

ΙΔΙΟΚΤΗΤΗΣ:

HUBOX THREE LTD

ΤΙΤΛΟΣ ΣΧΕΔΙΟΥ:

ΚΑΤΟΨΗ ΟΡΟΦΗΣ
ΚΛΙΜΑΚΟΣΤΑΣΙΟΥ
ΑΡΧΙΤΕΚΤΟΝΑΣ:

ΕΛΕΝΗ ΧΡΙΣΤΟΥ

ΚΛΙΜΑΚΑ
/Α2:

1:100

ΗΜΕΡΟΜΗΝΙΑ:

08/2026

ΥΠΟΓΡΑΦΗ:

ΑΡ. ΕΡΓΟΥ :

2026-01

ΑΡ. ΦΥΛΛΟΥ :

06


ΕΡΓΟ: ΠΟΛΥΚΑΤΟΙΚΙΑ ΤΕΜ. 1088
ΑΓΙΑ ΦΥΛΑ

e.c
Architects


ΕΙΡΗΝΗΣ 57, Τ.Κ. 30411, ΛΕΜΕΣΟΣ

ΤΗΛ: 99774683
email: e.c.arkstudio@gmail.com

ΕΛΕΝΗ ΧΡΙΣΤΟΥ
ΑΡΧΙΤΕΚΤΟΝΑΣ
Αρ. Πρωτ. ΕΤΕΚ Α207877

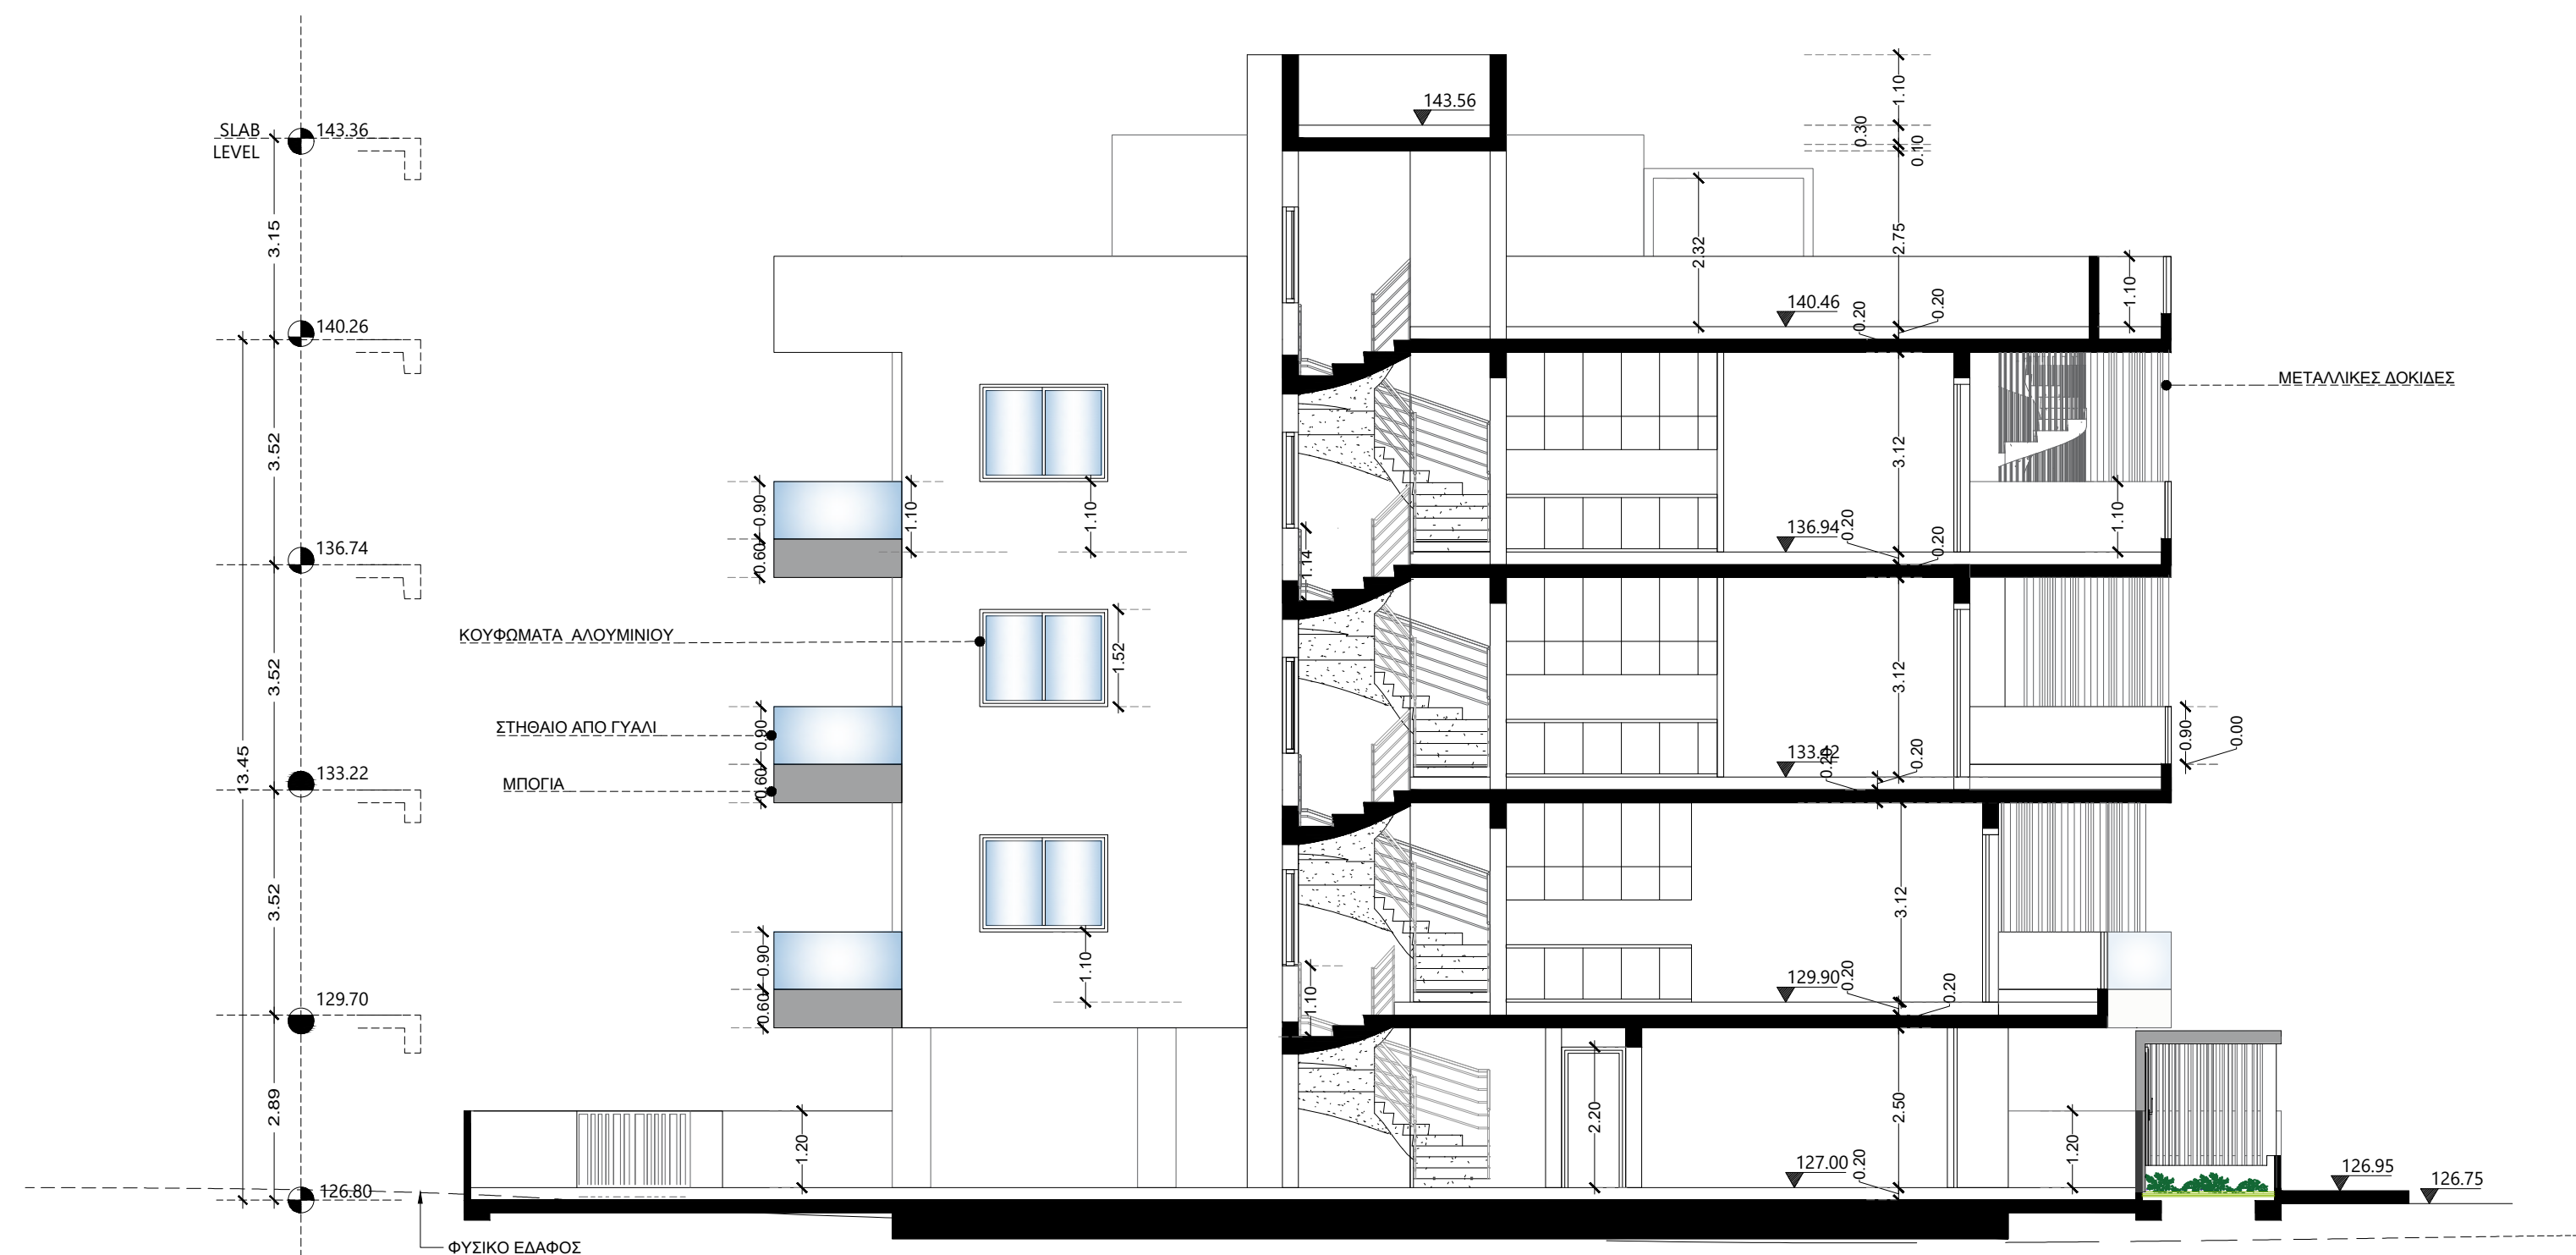

ΤΟΜΗ Α-Α

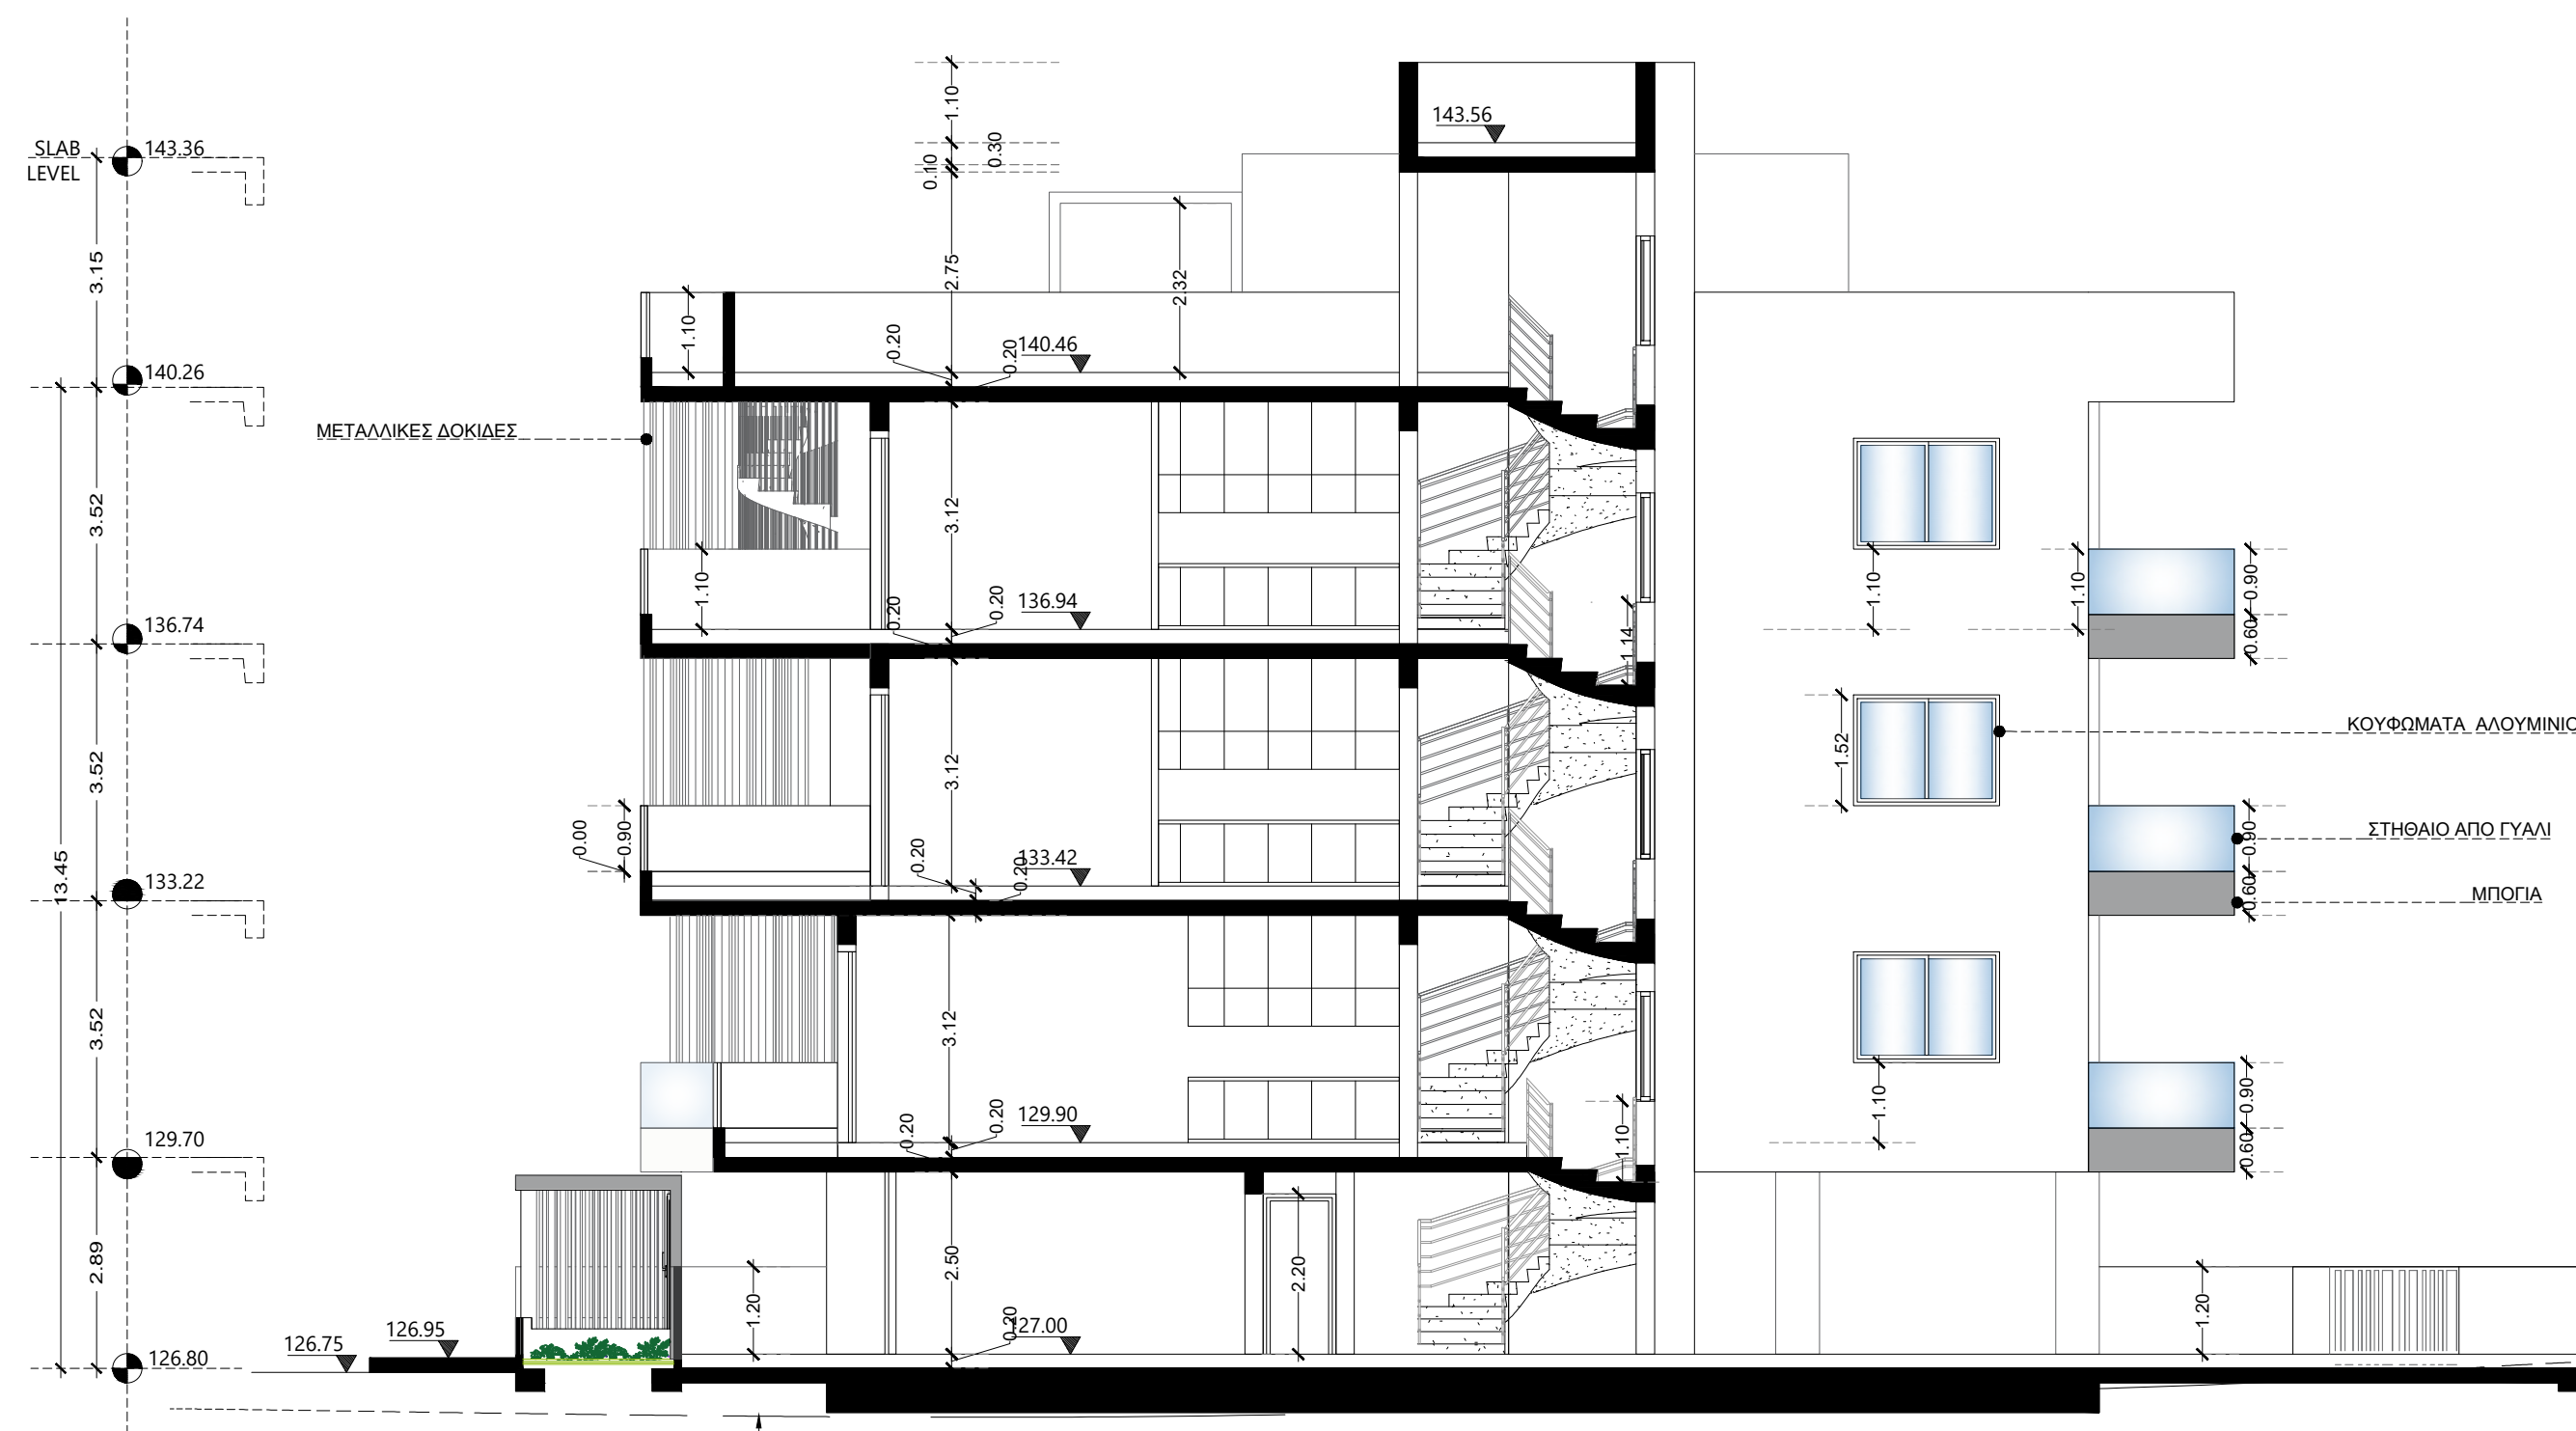

ΤΟΜΗ Γ-Γ

e.c
Architects

ΕΙΡΗΝΗΣ 57, Τ.Κ.3041, ΛΕΜΕΣΟΣ
ΤΗΛ: 99774683
email: e.c.arkstudio@gmail.com

ΠΑΡΑΤΗΡΗΣΕΙΣ

ΕΛΕΝΗ ΧΡΙΣΤΟΥ
ΑΡΧΙΤΕΚΤΟΝΑΣ
Αρ. Μητρώ. ΕΤΕΚ Α207877

ΙΔΙΟΚΤΗΤΗΣ:

HUBOX THREE LTD

ΕΡΓΟ: ΠΟΛΥΚΑΤΟΙΚΙΑ ΤΕΜ.1088
ΑΓΙΑ ΦΥΛΑ

ΤΙΤΛΟΣ ΣΧΕΔΙΟΥ:

ΤΟΜΗ Α-Α ΚΑΙ Γ-Γ

ΑΡΧΙΤΕΚΤΟΝΑΣ:
ΕΛΕΝΗ ΧΡΙΣΤΟΥ

ΚΛΙΜΑΚΑ
/Α1:

1:100

ΗΜΕΡΟΜΗΝΙΑ:


08/2026

ΑΡ. ΕΡΓΟΥ :

2026-01

ΑΡ.ΦΥΛΛΟΥ :

07

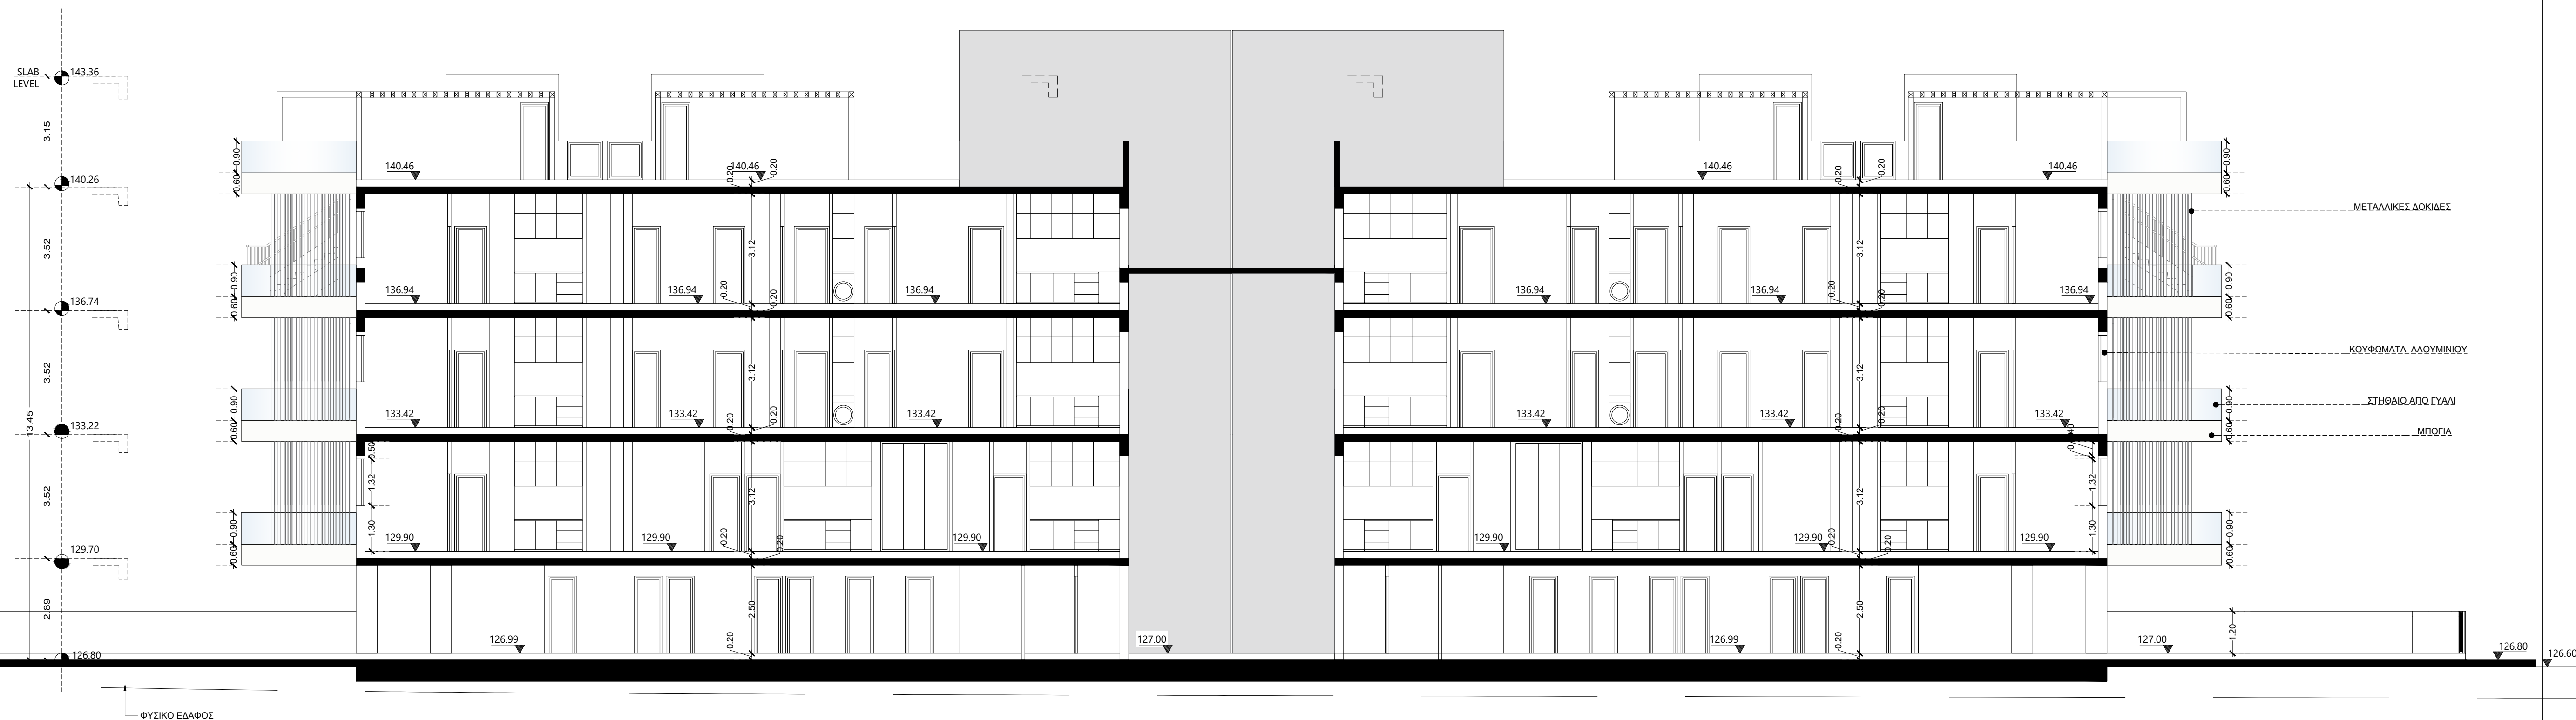

ΤΟΜΗ Β-Β

e.c
Architects

ΕΙΡΗΝΗΣ 57, Τ.Κ.3041, ΛΕΜΕΣΟΣ
ΤΗΛ: 99774683
email: e.c.arkstudio@gmail.com

ΠΑΡΑΤΗΡΗΣΕΙΣ

ΕΛΕΝΗ ΧΡΙΣΤΟΥ
ΑΡΧΙΤΕΚΤΟΝΑΣ
Αρ. Πρωτ. ΕΤΕΚ Α207877

ΙΔΙΟΚΤΗΤΗΣ:

HUBOX THREE LTD

ΕΡΓΟ: ΠΟΛΥΚΑΤΟΙΚΙΑ ΤΕΜ.1088
ΑΓΙΑ ΦΥΛΑ

ΤΙΤΛΟΣ ΣΧΕΔΙΟΥ:

ΤΟΜΗ Β-Β

ΑΡΧΙΤΕΚΤΟΝΑΣ:

ΕΛΕΝΗ ΧΡΙΣΤΟΥ

ΚΛΙΜΑΚΑ
/Α1:

1:100

ΗΜΕΡΟΜΗΝΙΑ:

08/2026

ΑΡ. ΕΡΓΟΥ :

2026-01

ΑΡ.ΦΥΛΛΟΥ :

08

ΥΠΟΓΡΑΦΗ:



ΠΡΟΣΟΨΗ Ε1



ΠΕΡΙΤΟΙΧΙΣΜΑ ΠΡΟΣΟΨΗΣ Ε1

e.c
Architects

ΕΙΡΗΝΗΣ 57, Τ.Κ.3041, ΛΕΜΕΣΟΣ
ΤΗΛ: 99774683
email: e.c.arkstudio@gmail.com

ΠΑΡΑΤΗΡΗΣΕΙΣ

ΕΛΕΝΗ ΧΡΙΣΤΟΥ
ΑΡΧΙΤΕΚΤΟΝΑΣ
Αρ. Μητρώ. ΕΤΕΚ Α207877

ΙΔΙΟΚΤΗΤΗΣ:

HUBOX THREE LTD

ΕΡΓΟ: ΠΟΛΥΚΑΤΟΙΚΙΑ ΤΕΜ.1088
ΑΓΙΑ ΦΥΛΛΑ

ΤΙΤΛΟΣ ΣΧΕΔΙΟΥ:

ΠΡΟΣΟΨΗ Ε1

ΑΡΧΙΤΕΚΤΟΝΑΣ:

ΕΛΕΝΗ ΧΡΙΣΤΟΥ

ΚΛΙΜΑΚΑ
/Α1:

1:100

ΗΜΕΡΟΜΗΝΙΑ:


08/2026

ΑΡ. ΕΡΓΟΥ :


2026-01

ΑΡ.ΦΥΛΛΟΥ :


09

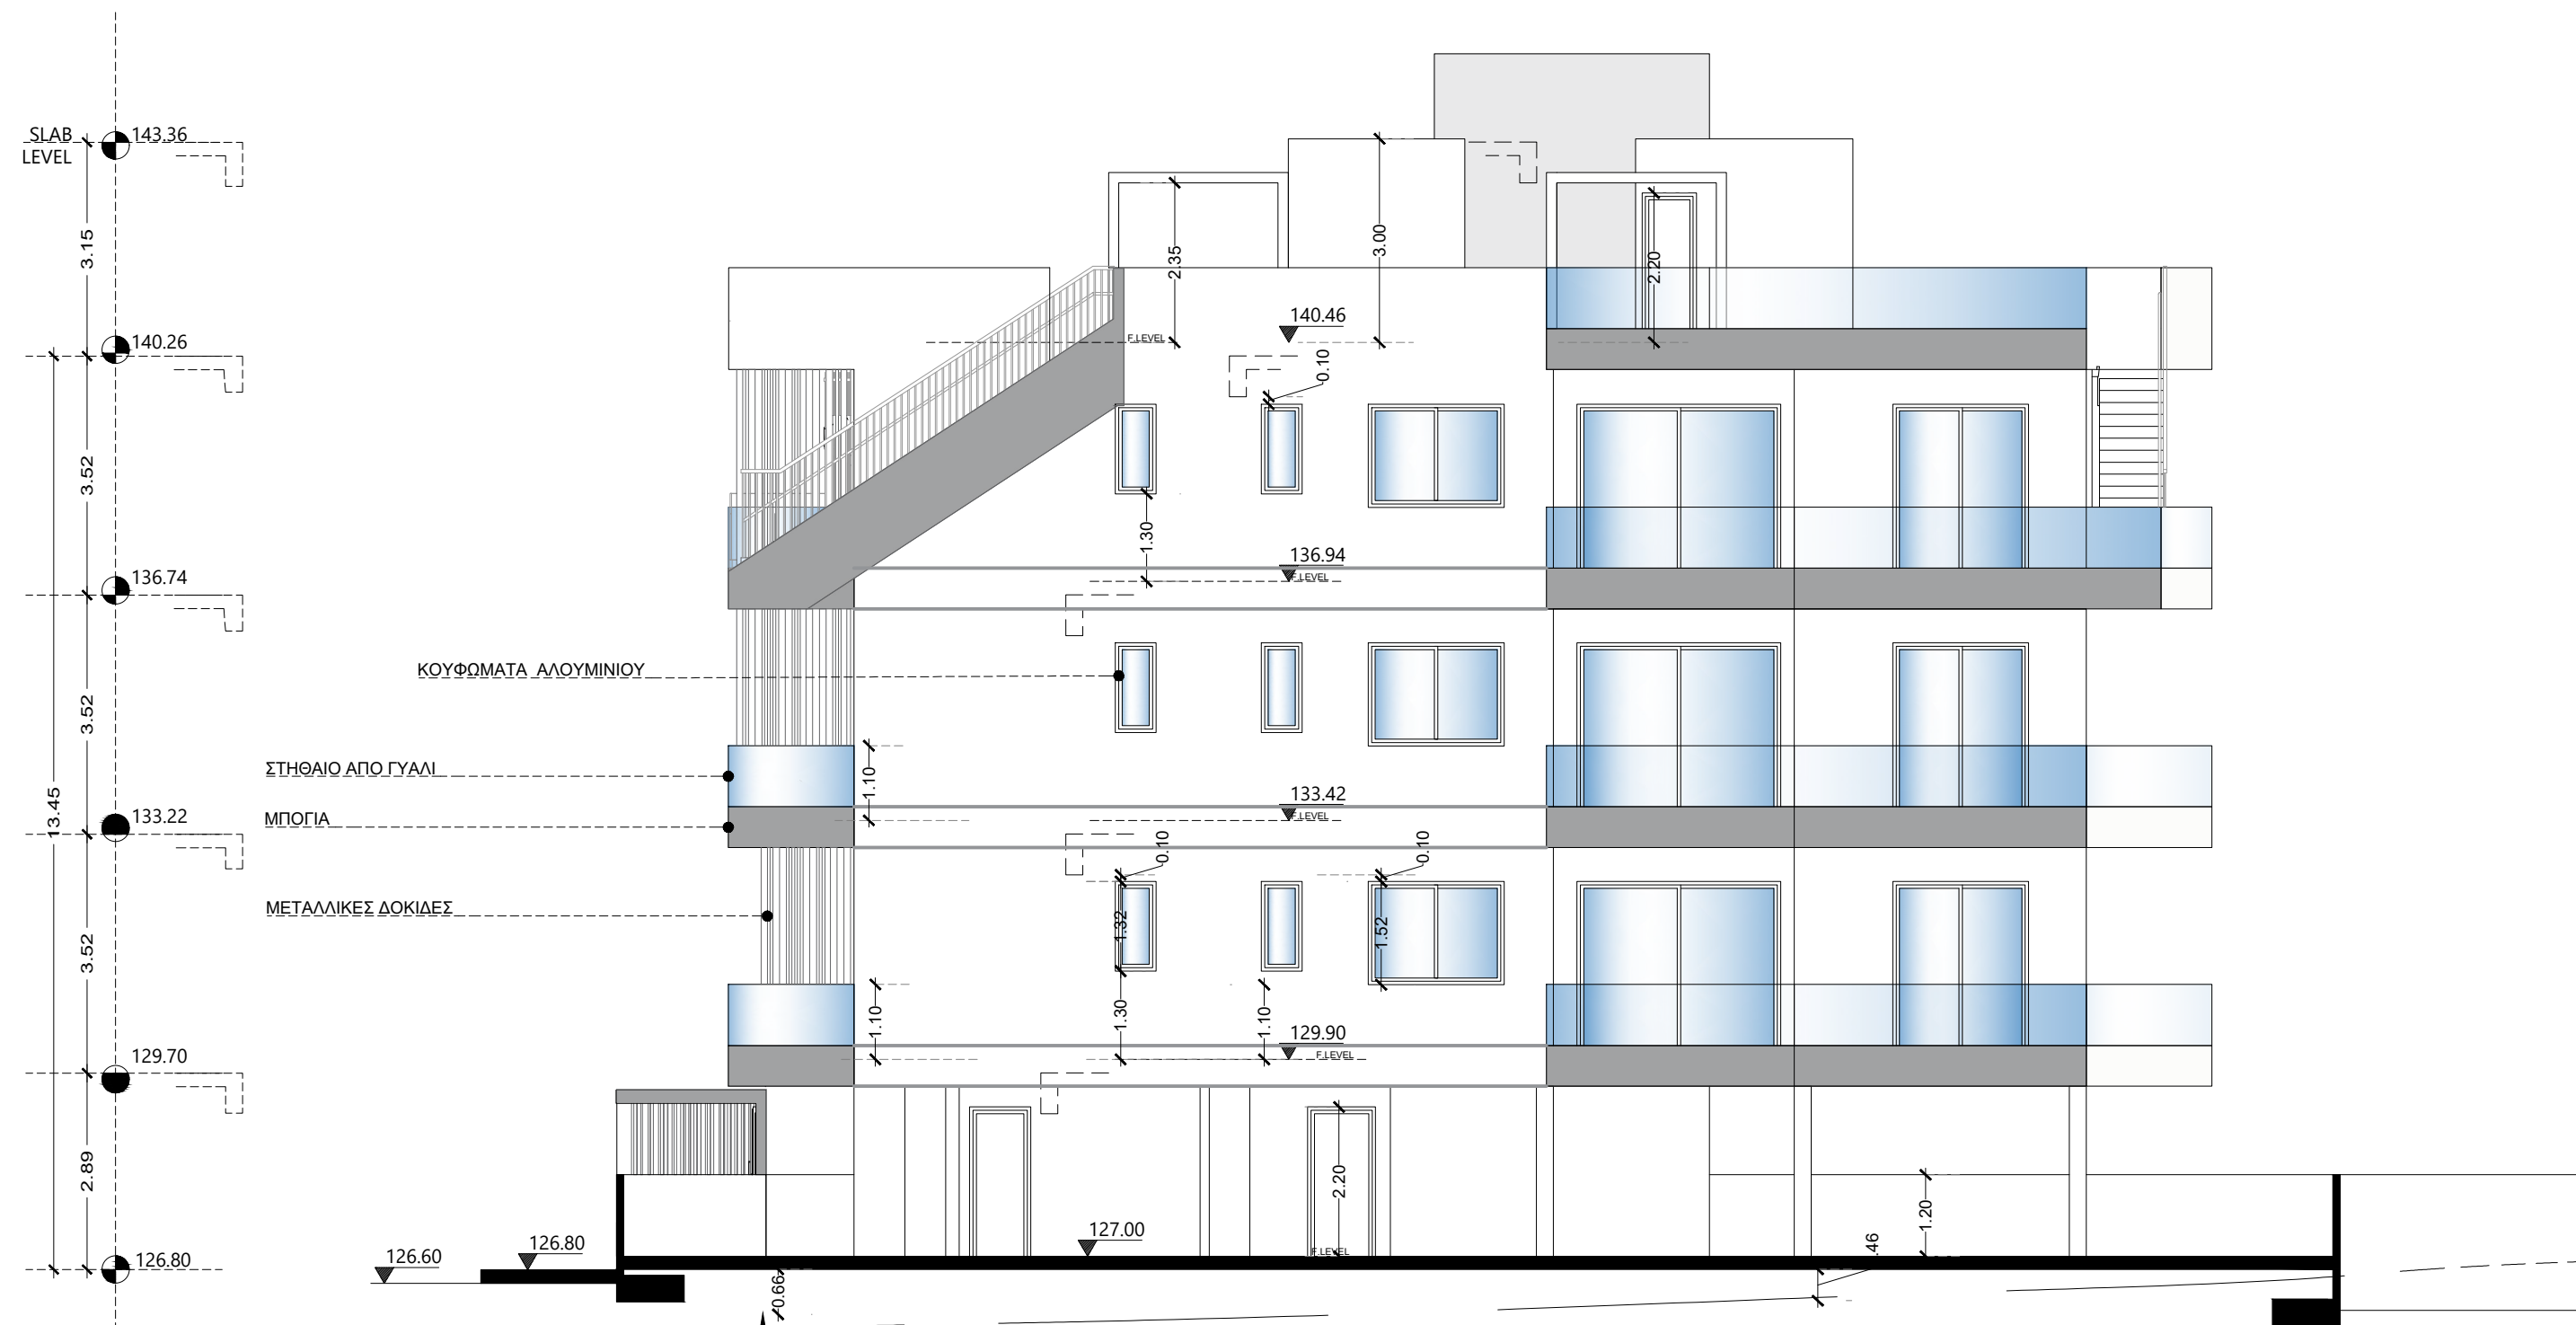


ΠΛΑΓΙΑ ΟΨΗ Ε2

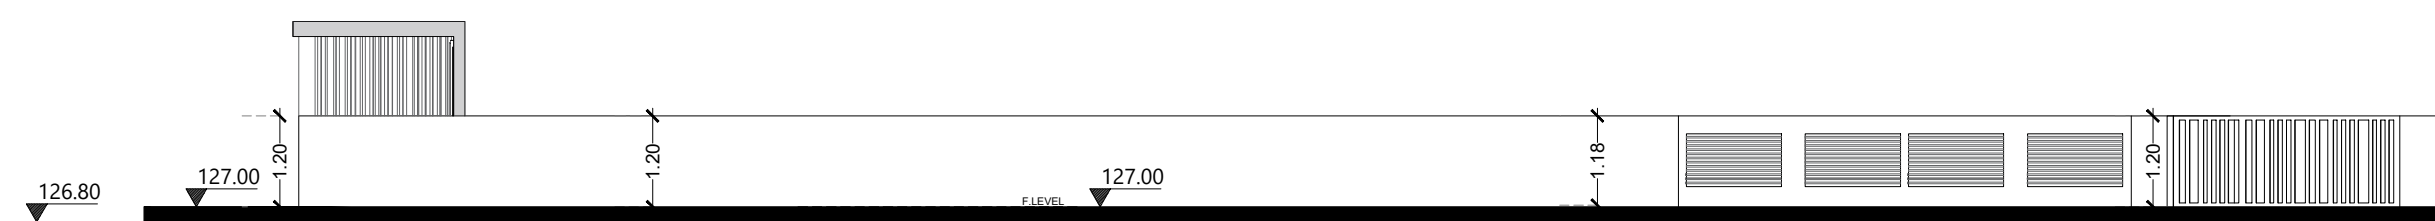

ΠΕΡΙΤΟΙΧΙΣΜΑ ΠΛΑΓΙΑ ΟΨΗ Ε2

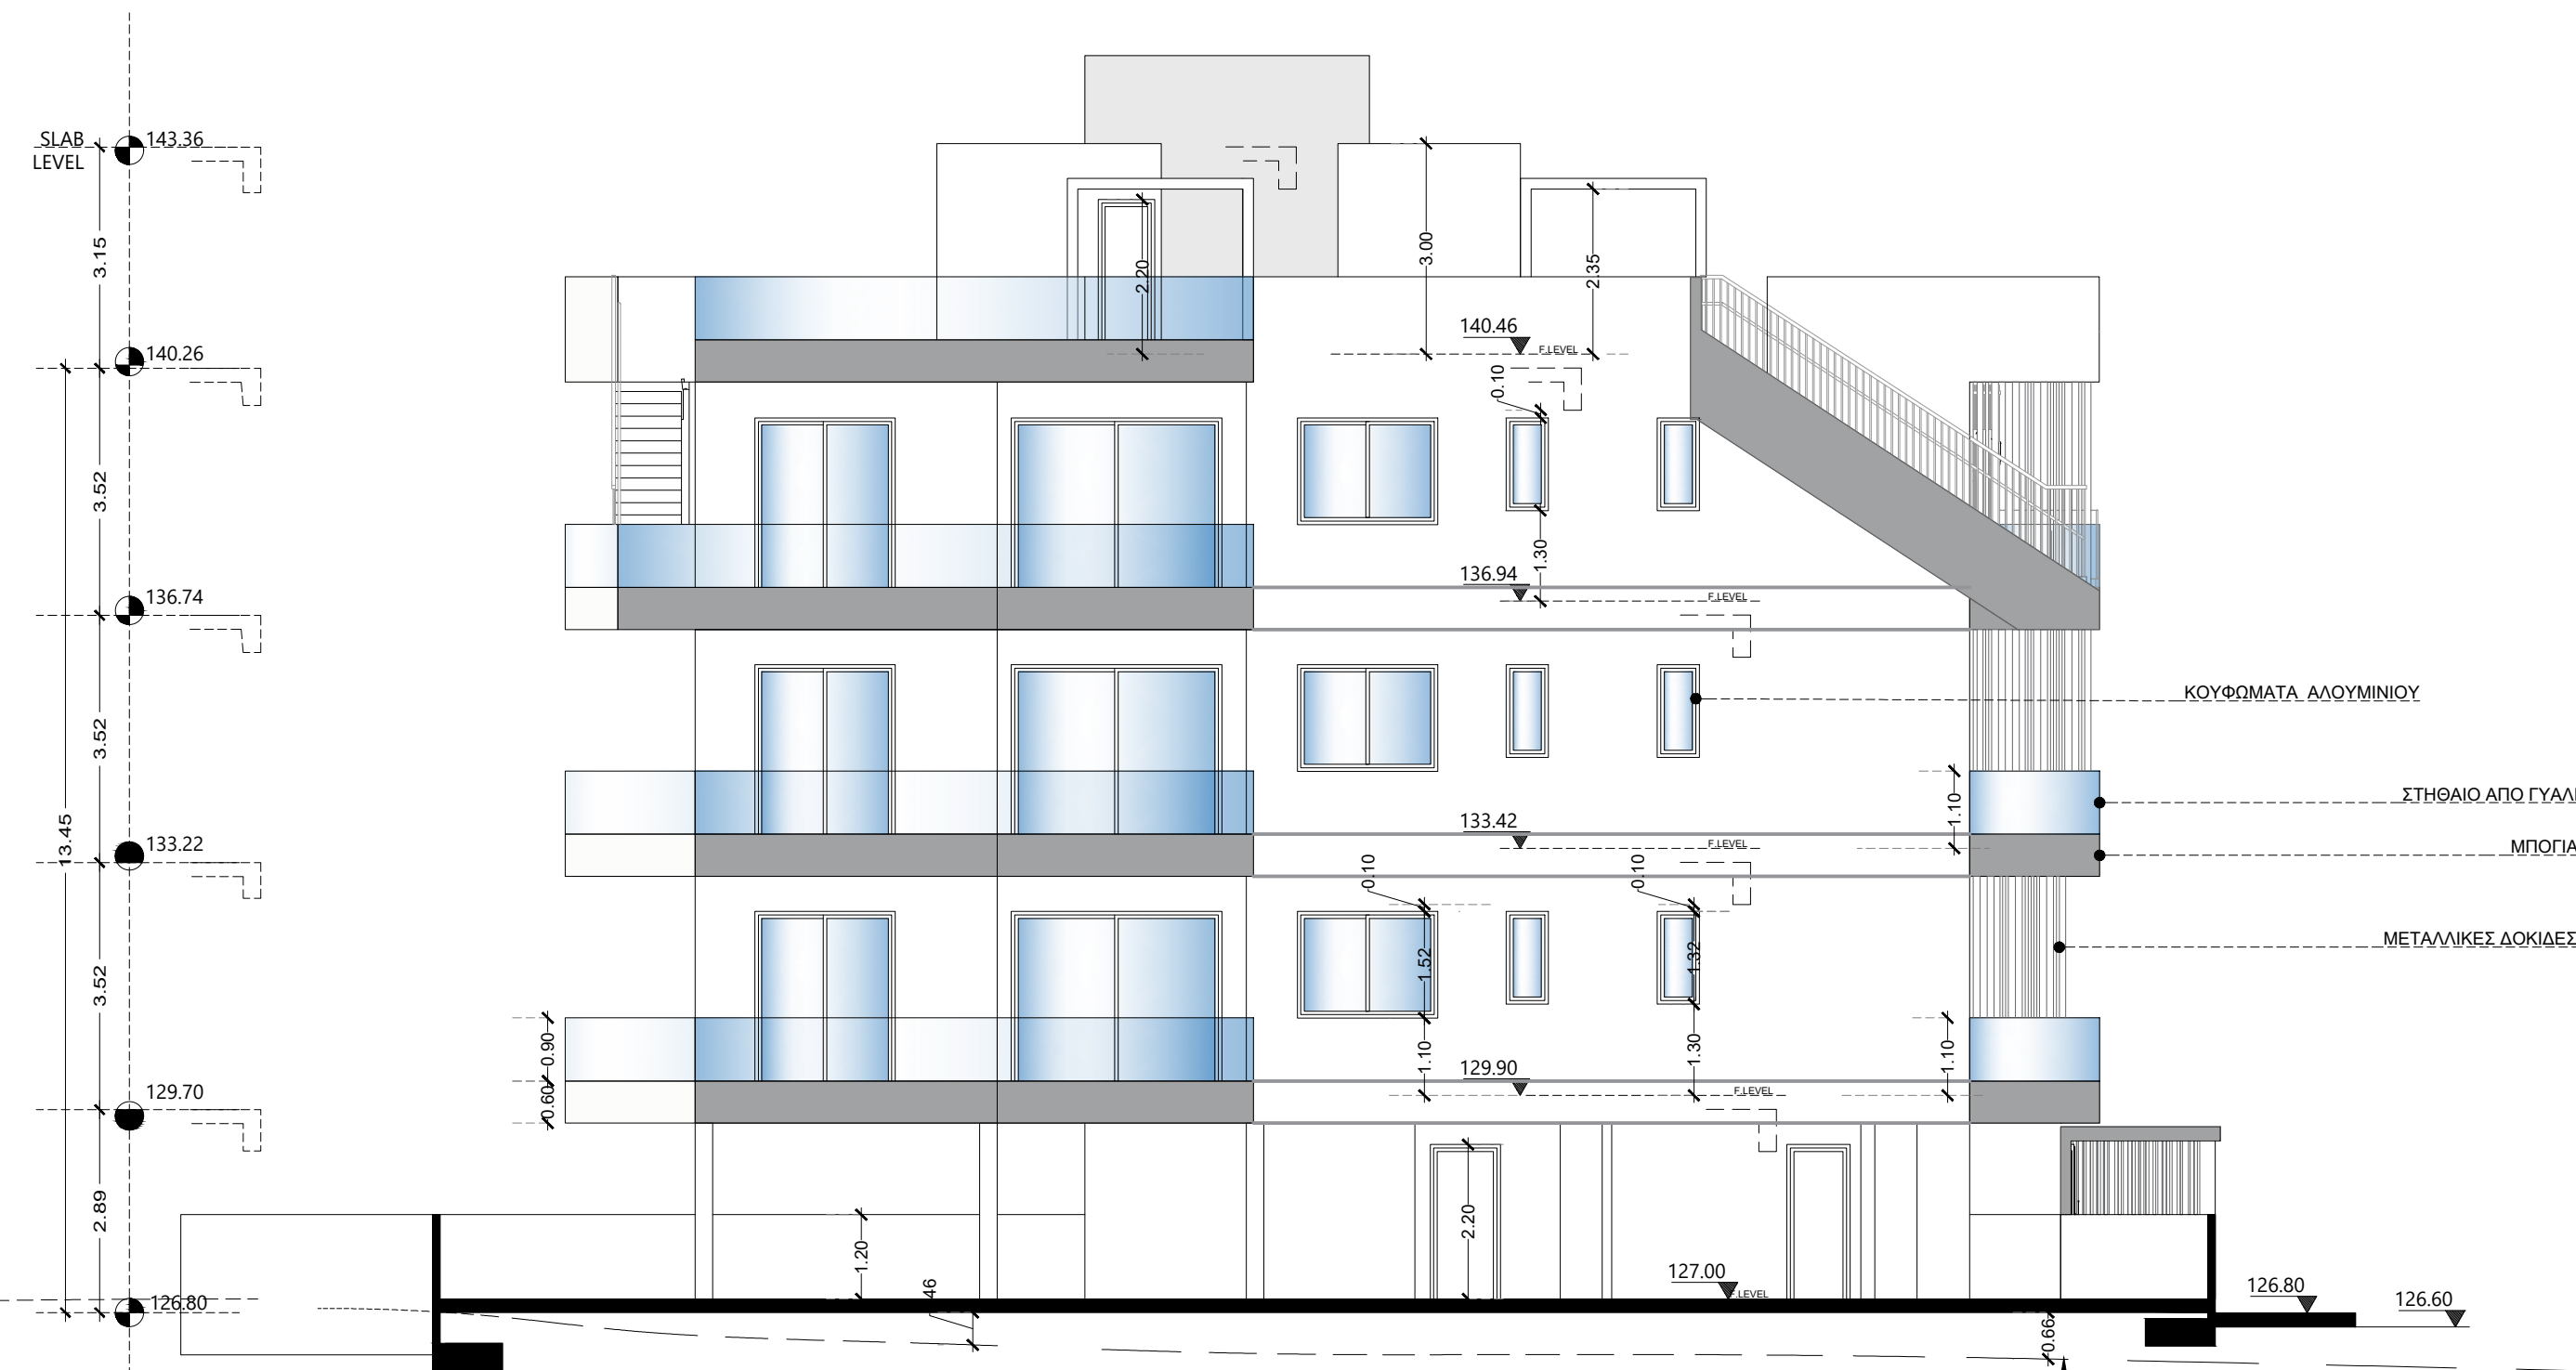

ΠΛΑΓΙΑ ΟΨΗ Ε4

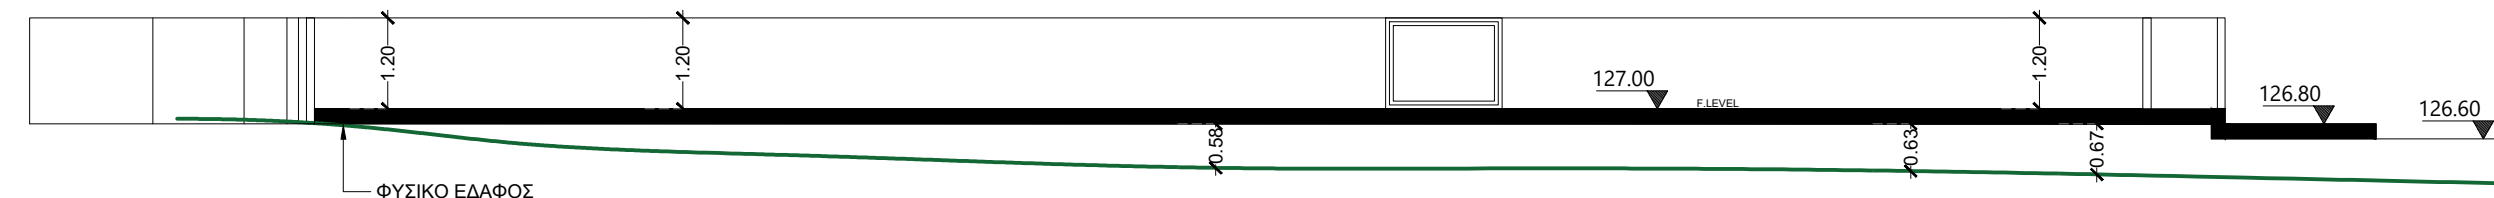

ΠΕΡΙΤΟΙΧΙΣΜΑ ΠΛΑΓΙΑΣ ΟΨΗΣ Ε4

e.c
Architects

ΕΙΡΗΝΗΣ 57, Τ.Κ.3041, ΛΕΜΕΣΟΣ
ΤΗΛ: 99774683
email: e.c.arkstudio@gmail.com

ΠΑΡΑΤΗΡΗΣΕΙΣ

ΕΛΕΝΗ ΧΡΙΣΤΟΥ
ΑΡΧΙΤΕΚΤΟΝΑΣ
Αρ. Μητρώ. ΕΤΕΚ Α207877

ΙΔΙΟΚΤΗΤΗΣ:

HUBOX THREE LTD

ΕΡΓΟ: ΠΟΛΥΚΑΤΟΙΚΙΑ ΤΕΜ.1088
ΑΓΙΑ ΦΥΛΑ

ΤΙΤΛΟΣ ΣΧΕΔΙΟΥ:

ΠΛΑΓΙΑ ΟΨΗ Ε2 ΚΑΙ Ε4

ΑΡΧΙΤΕΚΤΟΝΑΣ:

ΕΛΕΝΗ ΧΡΙΣΤΟΥ

ΚΛΙΜΑΚΑ
/Α1:

1:100

ΗΜΕΡΟΜΗΝΙΑ:

08/2026

ΑΡ. ΕΡΓΟΥ :


2026-01

ΑΡ.ΦΥΛΛΟΥ :

10



ΠΙΣΩ ΟΨΗ Ε3

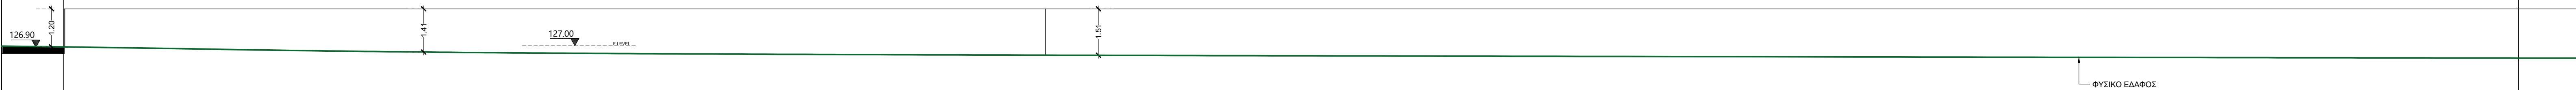

ΠΕΡΙΤΟΙΧΙΣΜΑ ΠΙΣΩ ΟΨΗΣ Ε3

e.c
Architects

ΕΙΡΗΝΗΣ 57, Τ.Κ.3041, ΛΕΜΕΣΟΣ
ΤΗΛ: 99774683
email: e.c.arkstudio@gmail.com

ΠΑΡΑΤΗΡΗΣΕΙΣ

ΕΛΕΝΗ ΧΡΙΣΤΟΥ
ΑΡΧΙΤΕΚΤΟΝΑΣ
Αρ. Μητρώ. ΕΤΕΚ Α207877

ΙΔΙΟΚΤΗΤΗΣ:
HUBOX THREE LTD

ΕΡΓΟ: ΠΟΛΥΚΑΤΟΙΚΙΑ ΤΕΜ.1088
ΑΓΙΑ ΦΥΛΑ

ΤΙΤΛΟΣ ΣΧΕΔΙΟΥ:
ΠΙΣΩ ΟΨΗ Ε3

ΑΡΧΙΤΕΚΤΟΝΑΣ:
ΕΛΕΝΗ ΧΡΙΣΤΟΥ

ΚΛΙΜΑΚΑ
/Α1:
1:100

ΗΜΕΡΟΜΗΝΙΑ:
08/2026

ΥΠΟΓΡΑΦΗ:
ΑΡ. ΕΡΓΟΥ: 2026-01
ΑΡ. ΦΥΛΛΟΥ: 11